



Przyłącze kablowe nN sprawdzono w RE B-ok-Miasto pod względem zgodności z warunkami przyłączenia 18-B1/WP/00144 z dn. 22.02.2018r wnosząc uwagi: trasę przyłącza nN skoordynować z istniejącym i projektowanym zagospodarowaniem terenu zachowując wymagane przepisami odległości od istniejących i projektowanych budowli, dróg oraz innych urządzeń w terenie.
Białystok, dnia 18.07.2018

PGE Dystrybucja S.A.
Oddział Białystok
Rejon Energetyczny Białystok Miasto
Wydział Przyłączenia i Rozwoju
Specjalista ds. sieci
Mirosław Rusak

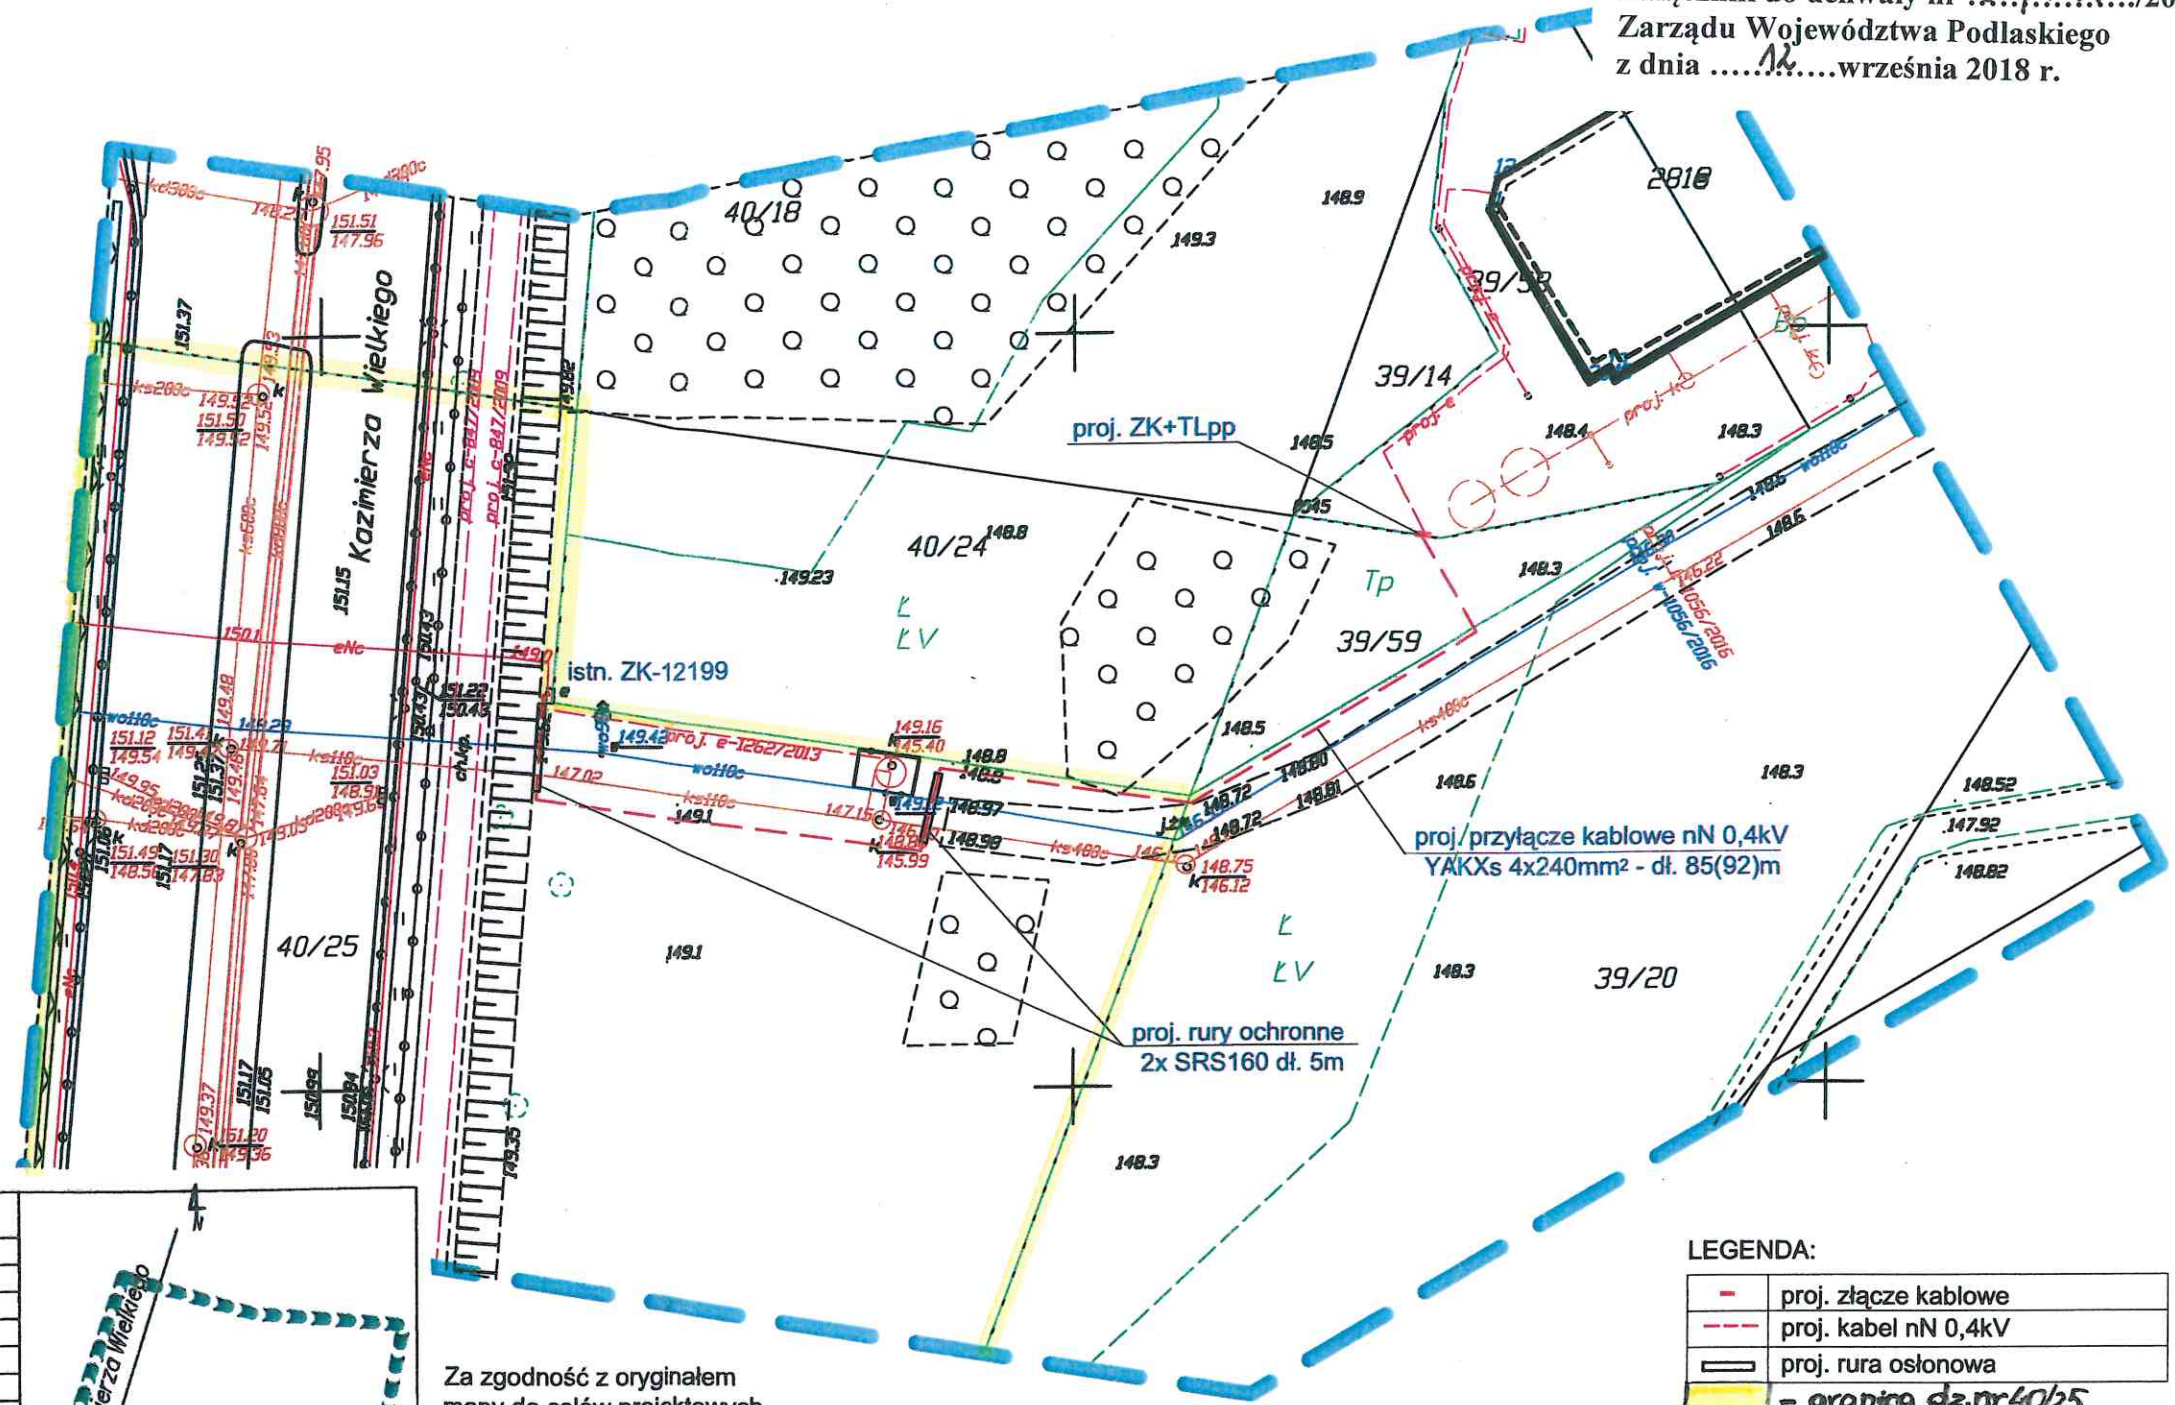

MAPA DO CELÓW PROJEKTOWYCH	
Oznaczenie kancelaryjne zgłoszenia pracy geodezyjnej	DGE-II.6642.2.1909.2018
Numer roboty wykonawcy	140/2018
Nazwa miejscowości	Białystok
Jednostka ewidencyjna	identyfikator nazwa Białystok
Obszar ewidencyjny	nazwa, identyfikator 0015 Bagnówka
Ulica	Trawiasta
Numer działki	39/59, 40/24
Sekcje	8.194.14.17.4.1; 8.194.14.17.2.3
Skala mapy	1:500
Nazwa układu	współrzędnych prostokątnych płaskich wysokościowego PL-2000 strefa 8 PL-KRONB6-NH
W oznaczonym zakresie opracowania	
Mapa aktualna na dzień	22.06.2018
Mapa wykonana bez ustalenia obciążenia, o których mowa w § 80 ust. 4 Rozporządzenia Ministra ŚWiA z dnia 9 listopada 2011 r. (Dz. U. 263, poz. 1572)	
Data opracowania mapy	22.06.2018
Opracowanie numeryczne: Zbigniew Jurawczyk	
USŁUGI GEODEZYJNE I KARTOGRAFICZNE	
"GEO-JUR" Zbigniew Jurawczyk tel. 501 947 979	
ul. Transportowa-1/24, 15-399 Białystok NIP: 542-292-52-89 REGON: 200859532	
GEODETA inż. Zbigniew Jurawczyk Nr. upr. zaw 22159	
nazwa / imię i nazwisko wykonawcy podpis osoby reprezentującej wykonawcę	
imię i nazwisko nr uprawnień podpis geodety uprawionego który sporządził mapę	

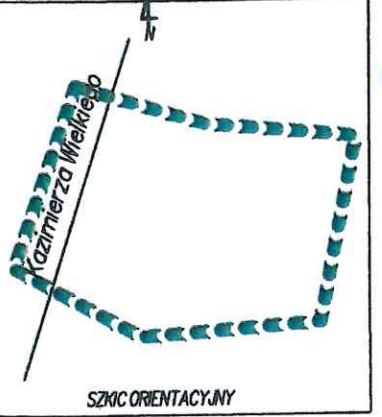

Za zgodność z oryginałem
mapy do celów projektowych

mgr inż. Tomasz Janiszewski
upr. do proj. i kier. rob. budowl.
w spec. inst. w zakresie sieci,
inst. i urz. elektr. i elektroenerg.
PDL/0069/PW0E/14

Niniejsza dokumentacja, oznaczona nr DGE-III.6630.../2018, była przedmiotem narady koordynacyjnej przeprowadzonej w formie zebrania zainteresowanych podmiotów, która odbyła się w budynku Urzędu Miejskiego w Białymstoku przy ul. Słomskiej 1 dnia 25.07.18

z up. PRZEZYDENTA MIASTA
PRZEWODNICZĄCY NARADY KOORDYNACYJNEJ

Arkadiusz Bliźniuk
Kierownik Referatu Geodezyjnej Ewidencji Sieci
Uzbrojenia Terenu

MARKSZAŁEK WOJEWÓDZTWA

Jerzy Leszczyński

Poswiadczenie, że niniejszy dokument został opracowany w wyniku prac geodezyjnych i kartograficznych, których rezultaty zawieszono w formie technicznej i wpisano do ewidencji materiałów państwowego zasobu geodezyjnego i kartograficznego	
Organ prowadzący państwowy zasób geodezyjny i kartograficzny	PREZYDENT MIASTA BIAŁYSTOK
Identyfikator ewidencji materiałów zasobu	P.2661 2018.2025
Data wpisania operatu technicznego do ewidencji materiałów zasobu	06 LIP. 2018
Imię i nazwisko osoby reprezentującej organ	z up. PRZEZYDENTA MIASTA Ryszard Blasiński Inspektor Miejski Ośrodka Dokumentacji Geodezyjnej i Kartograficznej

LEGENDA:

-	proj. złącze kablowe
- - -	proj. kabel nN 0,4kV
▬	proj. rura osłonowa
▬	- granica dz.nr 40/25

TOMEL TOMASZ JANISZEWSKI ul. Warszawska 6, lok. 32, 15-063 Białystok biuro@tomel-projekt.pl tel.: +48 668 329 666		
Inwestor:	PGE Dystrybucja S.A. ul. Garbarska 21A, 20-340 Lublin	
Objekt:	Przyłącze kablowe nN 0,4kV do zasilania budynku biurowego przy ul. Trawiastej na dz. 39/16, 39/58.	
Adres:	Białystok, ul. Trawiasta, dz. nr 40/25, 39/20, 39/58, 39/59.	
Stadium:	PROJEKT BUDOWLANO - WYKONAWCZY	
Branża	ELEKTRYCZNA	
Projektant	Nr upr.	Podpis
mgr inż. Tomasz Janiszewski	PDL/0069/PW0E/14	
Tytuł Projekt zagospodarowania terenu		
Skala	Data	Nr rysunku
1:500	18.07.2018r	1
PROJEKT CHRONIONY PRAWEM AUTORSKIM ZGODNIE Z OZ.U.2018.666/J1 WSZELKIE ZMIANY, POWIOLANIE, WYKORZYSTYWANIE BEZ ZGODY AUTORA PROJEKTU JEST ZABRONIONE		

Wykaz punktów osnowy klasy 2, 3 w granicach opracowania:
brak