


załącznik graficzny

Załącznik do uchwały Nr
Zarządu Województwa Podlaskiego
z dnia 11 marca 2020 r.

proj. linia kablowa nN 0,4kV

kier proj. stacja transf.

 - drzewa do usunięcia

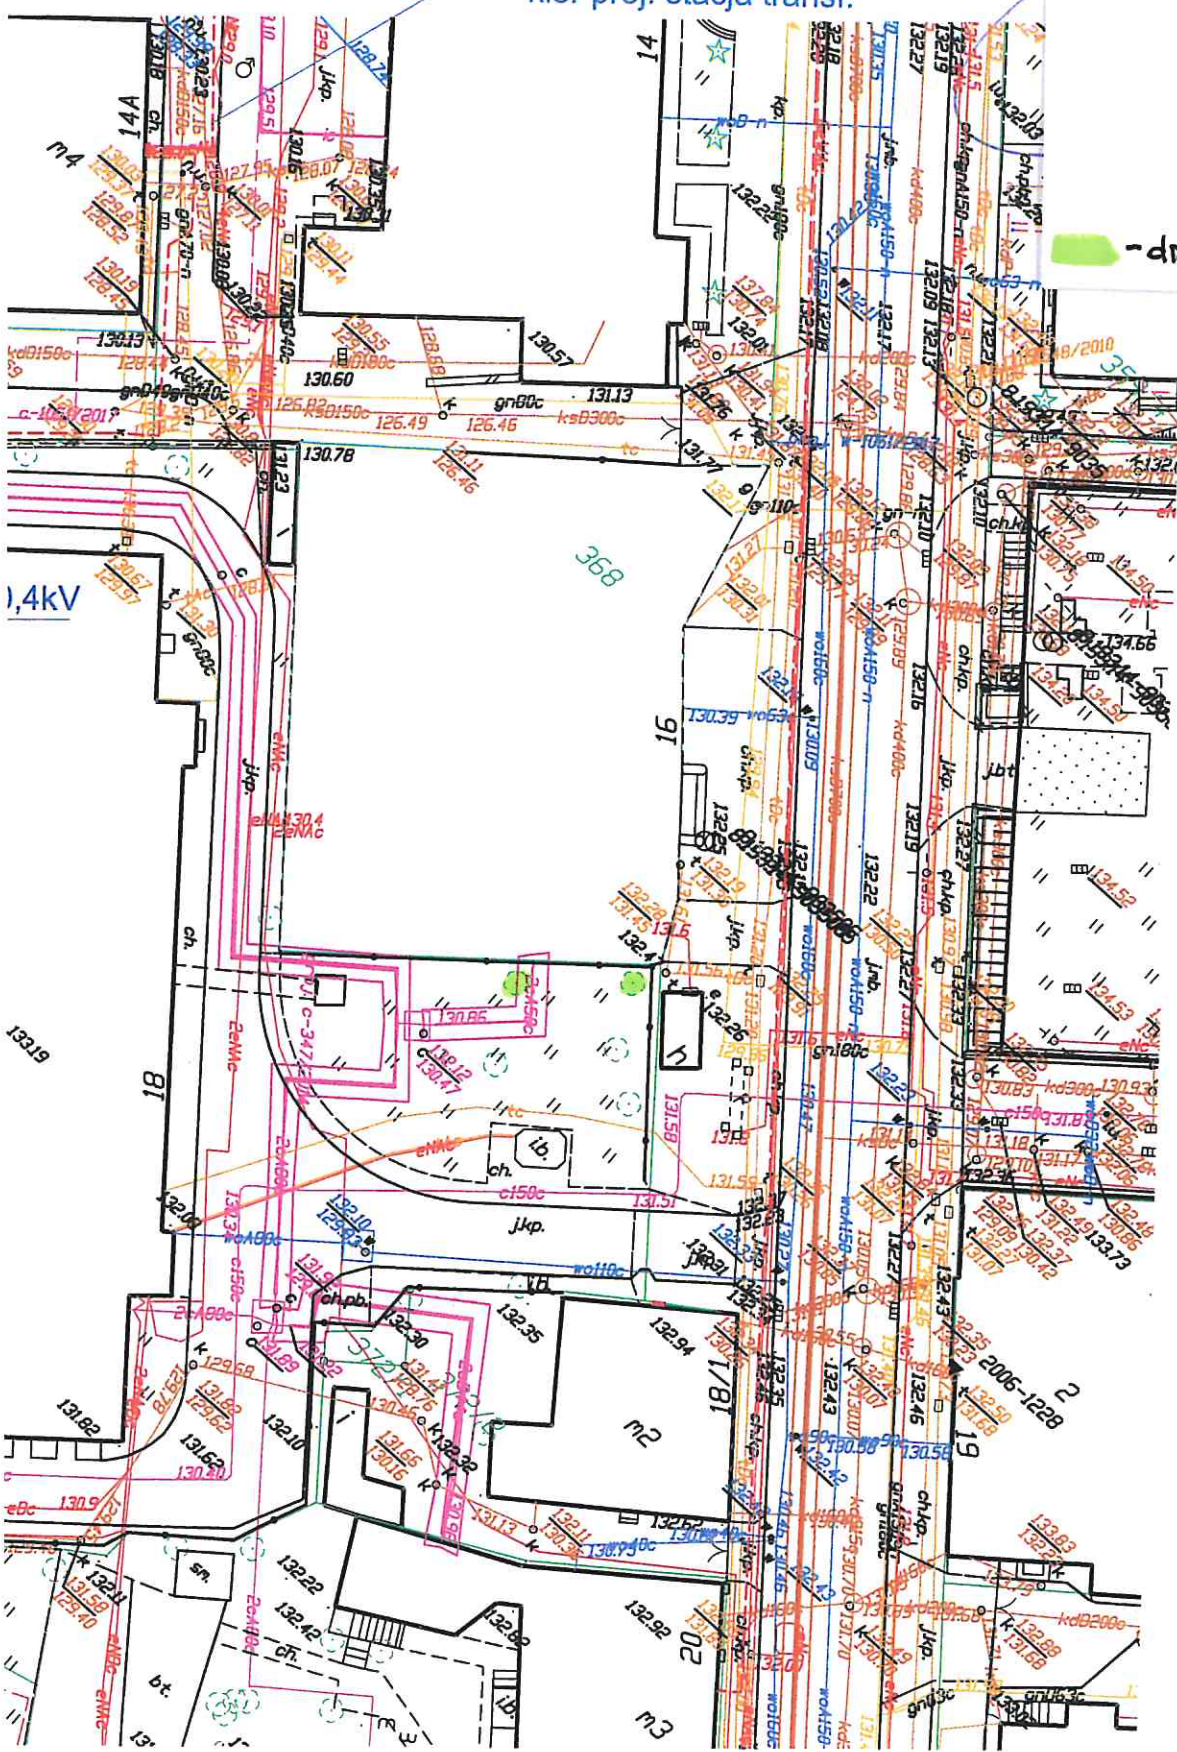

KTOWANE ZAGOSPODAROWANIE TERENU