


Załącznik do uchwały Nr
Zarządu Województwa Podlaskiego
z dnia 6 maja 2020 r.

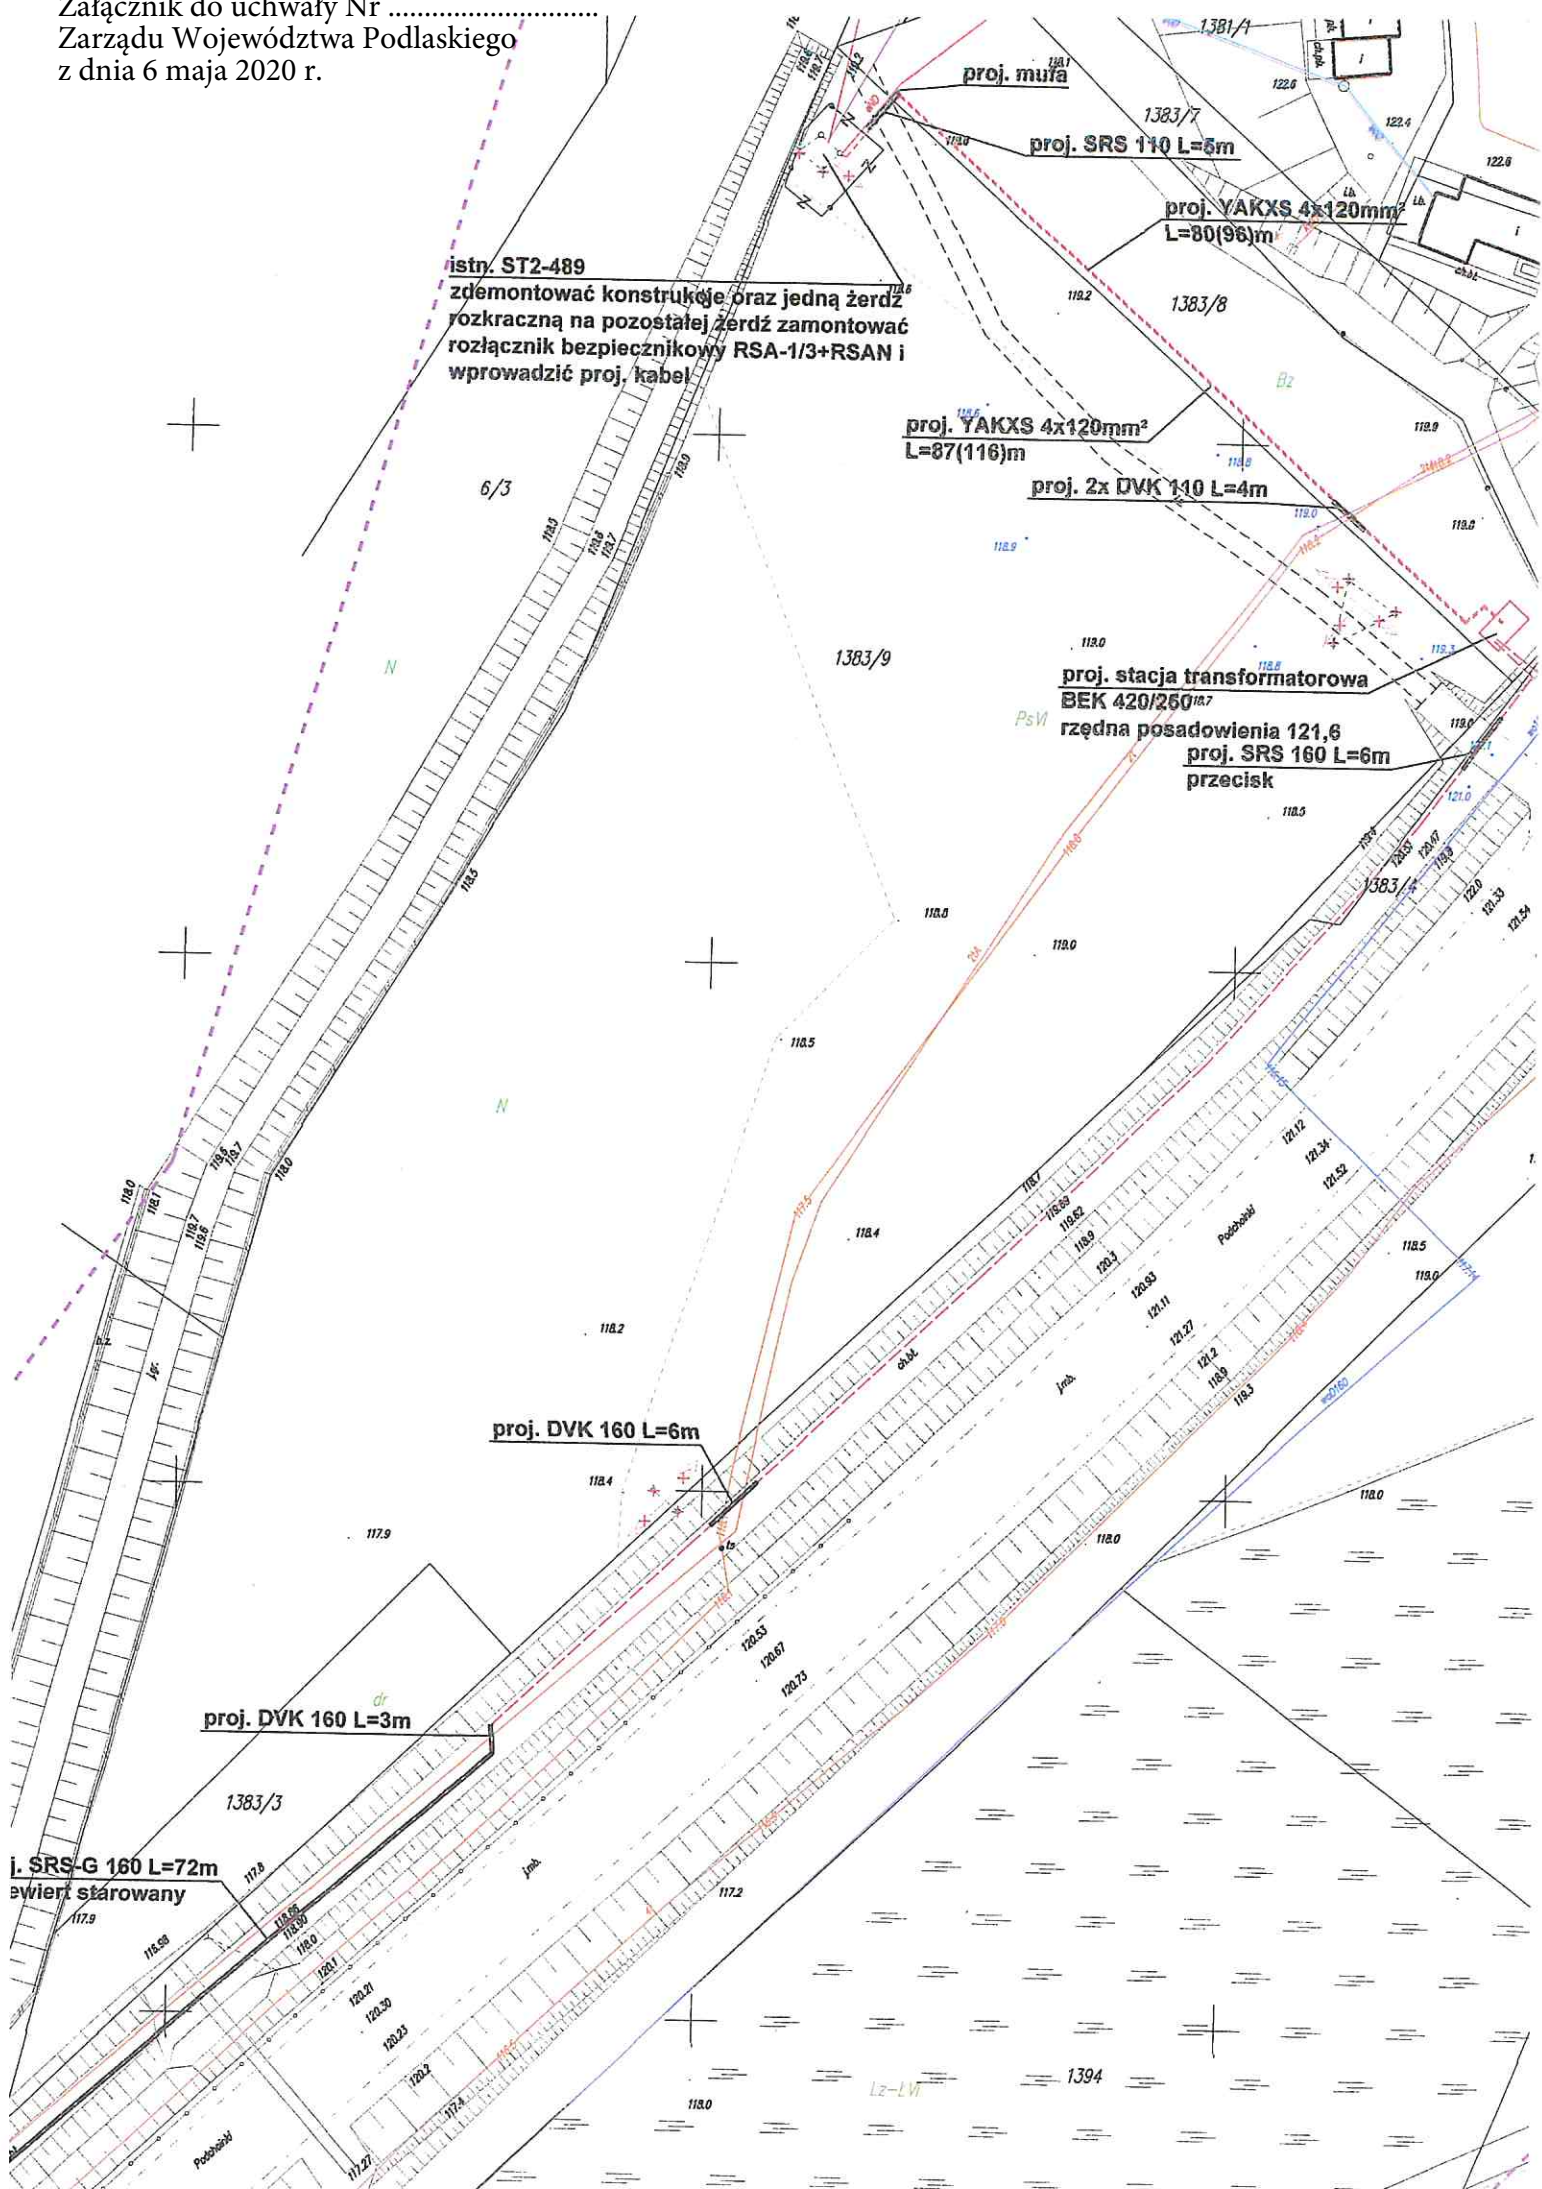

istn. ST2-489
zdemontować konstrukcję oraz jedną żerdź rozkraczną na pozostałej żerdzi zamontować rozłącznik bezpiecznikowy RSA-1/3+RSAN i wprowadzić proj. kabel

proj. stacja transformatorowa
BEK 420/260^{118.7}
rzędna posadowienia 121,6
proj. SRS 160 L=6m
przecisk

proj. DVK 160 L=3m

proj. SRS-G 160 L=72m
świetl starowany

proj. DVK 160 L=6m

proj. muła

proj. SRS 110 L=5m

proj. YAKXS 4x120mm²
L=80(96)m

proj. YAKXS 4x120mm²
L=87(116)m

proj. 2x DVK 110 L=4m

