

MAPA INWENTARYZACJI PRZYŁĄCZA GAZOWEGO


1:500

Lomża [206201.1.0001]
Al. J. Piłsudskiego 11, dz. 12191/3

Sekcja mapy : 7.194.30.11.1.4

gs25PE/RC, L = 129.8 m + (1.5m)

MARSZAŁEK WOJEWÓDZTWA
Artur Kasieki

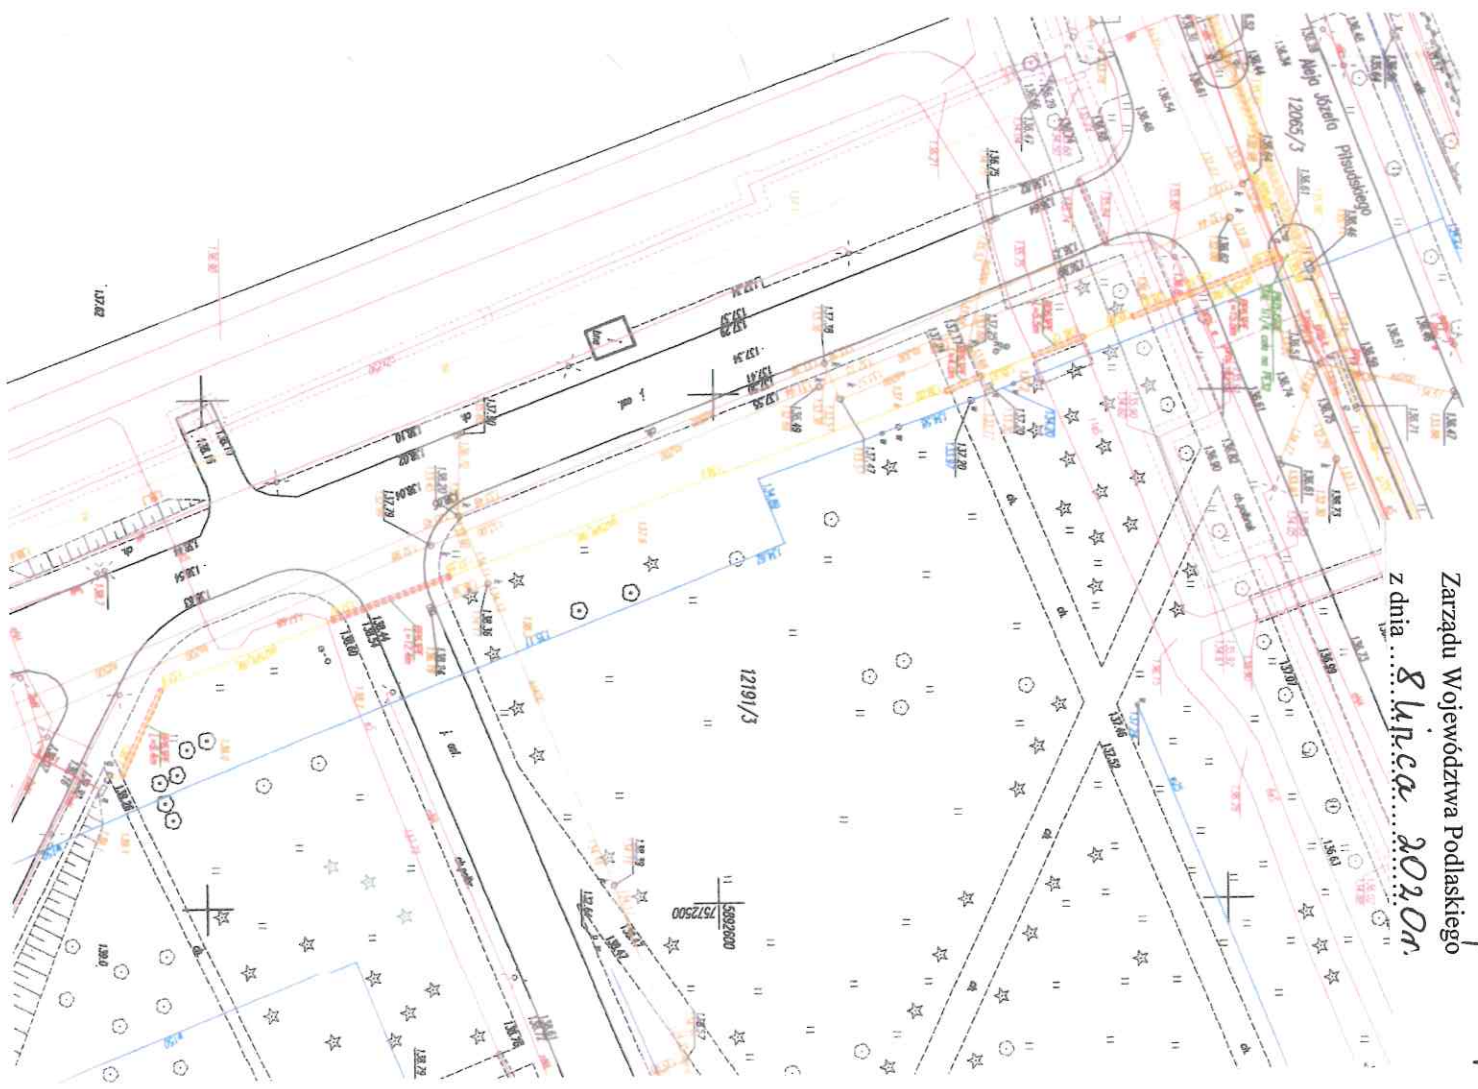

Załącznik Nr 1 do uchwały ... 142/22.35/2020
Zarządu Województwa Podlaskiego
z dnia ... 8 lipca ... 2020 r.