

STAROSTWO POWIATOWE
w Łomży
ul. Szosa Zambrowska 1/27
18-400 Łomża
tel. 86 215 69 33, skrz. pocz. 80


Województwo: podlaskie
Powiat: m. Łomża
Jednostka ewidencyjna: 206201_1, Łomża - miasto
Obręb: 0002, Łomża 2
Działka: 22839/7, 22839/8, 22839/10

WYRYS Z MAPY EWIDENCYJNEJ
SKALA 1:2000

Układ odniesienia: PL-ETRF89, układ wsp. płaskich: PL-2000 strefa 7 (21°), układ wys.: PL-KRON86-NH (Kronsztadt 60)

Załącznik do uchwały Nr 179/2990/202
Zarządu Województwa Podlaskiego
z dnia 14 stycznia 2021 r.

*Dokument niniejszy jest wyrysem
z mapy ewidencyjnej i jest przeznaczony
do dokonania wpisu w księgach wieczystych.*

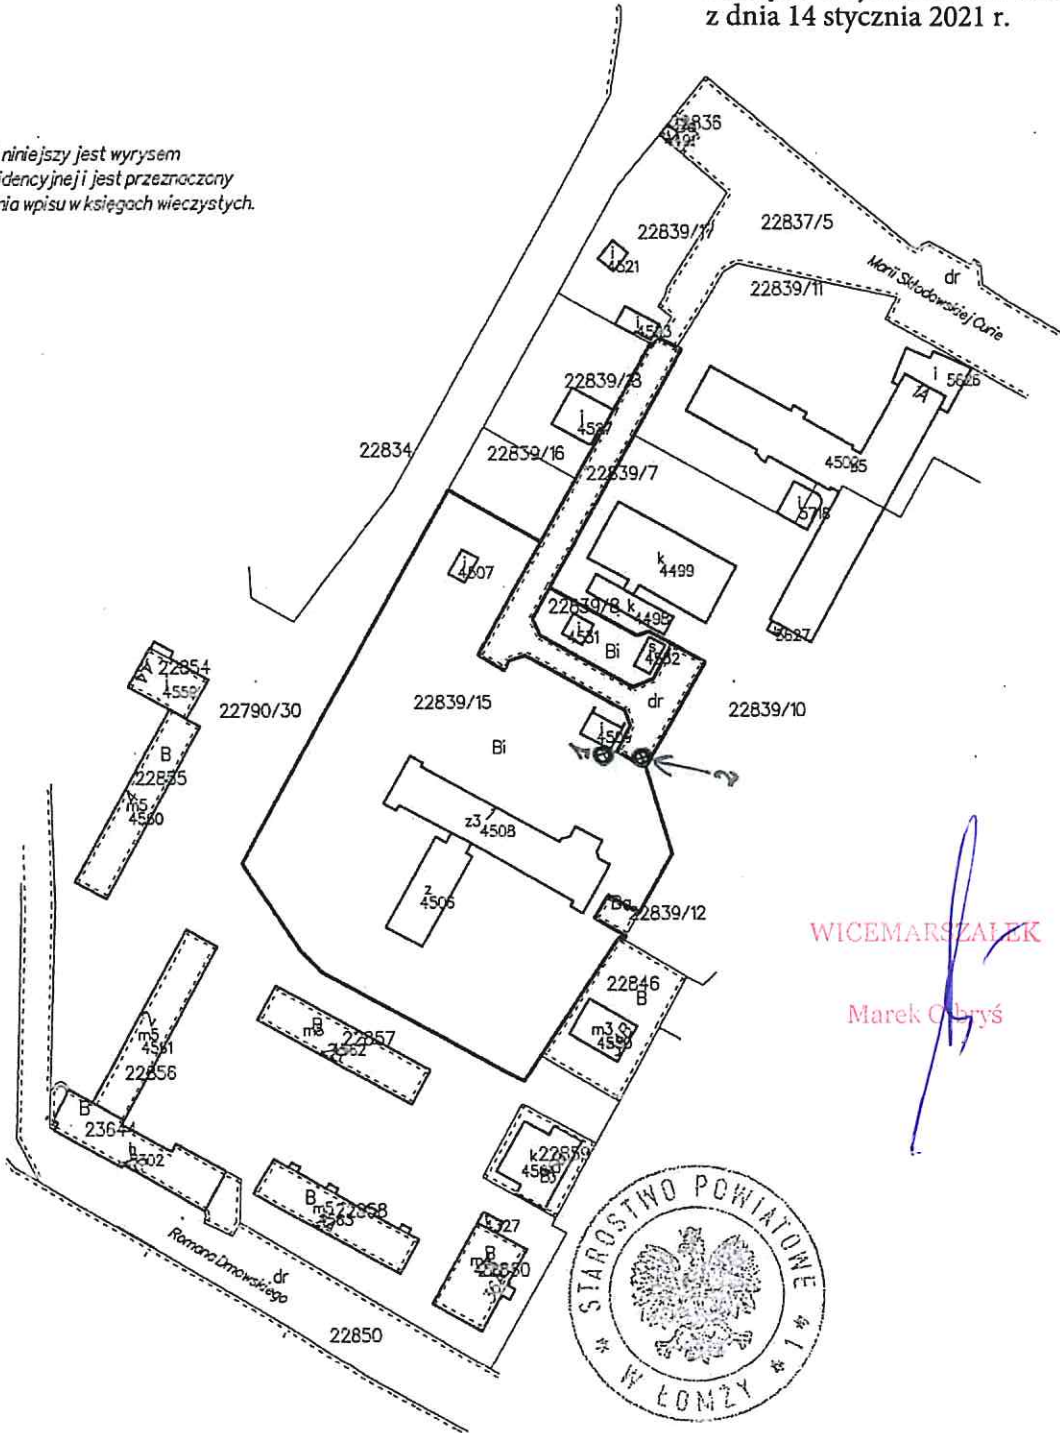

WICEMARSZAŁEK

Marek Cymek



z up. STAROSTY

Adam Tomasz Elster
PODINSPEKTOR
Wydział Geodezji, Kartografii, Katastru
i Gospodarki Nieruchomościami

Łomża dn. 2018-05-22
Sporządził(a) wydruk: Anna Cymek Łomża dnia 2018-05-22
D00-I 2120/2018