


Załącznik Nr 1 do uchwały
Zarządu Województwa Podlaskiego
z dnia ...marca 2022 r.

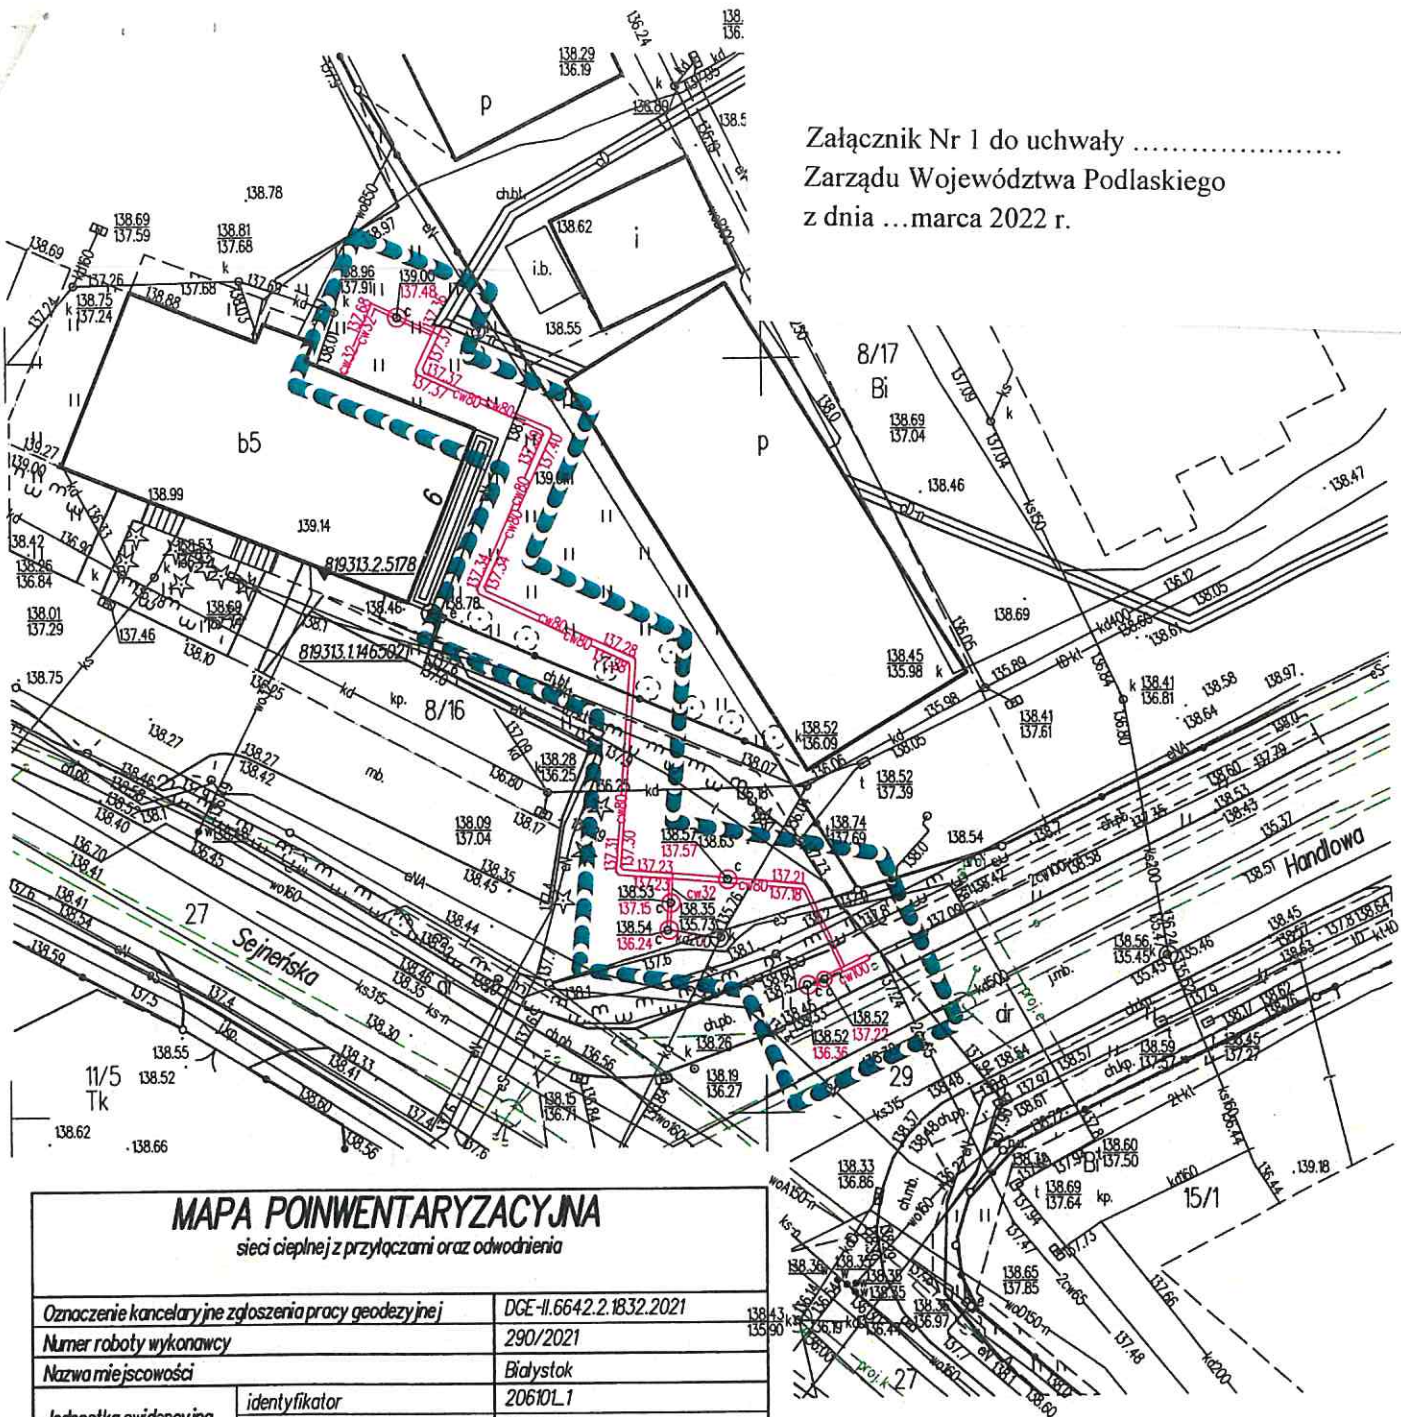

MAPA POINWENTARYZACYJNA

sieci ciepłej z przyłączami oraz odwodnienia

Oznaczenie kancelaryjne zgłoszenia pracy geodezyjnej	DGE-II.6642.2.1832.2021
Numer roboty wykonawcy	290/2021
Nazwa miejscowości	Białystok
Jednostka ewidencyjna	identyfikator nazwa 20610L1 Białystok
Obręb ewidencyjny	nazwa, identyfikator Scianka, 0007
Ulica	Handlowa
Numer działki	8.193.13.13.4.2; 8.193.13.14.3.1; 8.193.13.14.1.3; 8.193.13.13.2.4
Sekcje	
Skala mapy	1:500
Nazwa układu	współrzędnych prostokątnych płaskich PL-2000 strefa 8
	wysokościowego PL-EVRF2007-NH (Amsterdam)
Oznaczenie granic obszaru, który był przedmiotem aktualizacji	
Oznaczenie i informacje o obiekcie inwentaryzowanym Zainwentaryzowany obiekt został zrealizowany na podstawie uzgodnienia lokalizacji opinią nr: proj.c - 13/2021	
Data opracowania mapy	09.11.2021r.
Opracowanie numeryczne: Andrzej Ignatowicz	

PRZEDSIĘBIORSTWO USŁUG
GEODEZYJNYCH I KARTOGRAFICZNYCH
"GEO-SERWIS"
Andrzej Ignatowicz, Andrzej Kamiński s.c.
15-077 Białystok, ul. Warszawska 36
tel. 85 743 24 79, 0602 359 163
NP 966-08-37-097

GEODETA UPRAWNIONY

inż. Andrzej Ignatowicz
zaśw. kwalif. 8193

imię i nazwisko, nr uprawnień,
podpis kierownika prac

wykonawca prac geodezyjnych

Niniejszy obiekt budowlany
jest realizowany zgodnie
z projektem zagospodarowania
działki.

GEODETA UPRAWNIONY

inż. Andrzej Ignatowicz
zaśw. kwalif. 8193

Poświadczam, że niniejszy dokument został opracowany w wyniku prac geodezyjnych i kartograficznych, których rezultaty zawiera operat techniczny pozytywnie zweryfikowany. Jednocześnie informuję, że jestem świadomy odpowiedzialności karnej za złożenie fałszywego oświadczenia.

Identyfikator zgłoszenia prac geodezyjnych	DGE-II.6642.2.1832.2021
Organ Służby Geodezyjnej, który otrzymał zgłoszenie	PREZYDENT MASTA BIAŁEGOSTOKU
Wykonawca prac geodezyjnych	PUGIK "GEO-SERWIS" A. Ignatowicz, A. Kamiński s.c.
Nr oraz data sporządzenia dokumentu zawierającego wynik pozytywnej weryfikacji	DGE-II.6642.2.1832.2021.29800 z dn. 30.11.2021r.
Imię i nazwisko oraz nr uprawnień zawodowych kierownika prac	inż. Andrzej Ignatowicz nr uprawnień 8193