

SKALA 1:250

Załącznik Nr 1 do uchwały Nr 308/5701/2022  
Zarządu Województwa podlaskiego  
z dnia 1 grudnia 2022 r.


UL. OGRODOWA

374


PGE Dystrybucja S.A.  
Oddział Białystok  
Rejon Energetyczny Białystok Miasto  
15-950 Białystok, ul. Elektryczna 13  
tel. 85 676 61 02. fax 85 676 61 09

Służebność przesyłu zostaje ustanowiona na rzecz PGE Dystrybucja S.A. i jej następców prawnych lub nabywców urządzeń, na okres nieoznaczony i wygasa najpóźniej wraz z likwidacją Przedsiębiorstwa. Służebność będzie polegać na prawie korzystania z nieruchomości obciążonej, na której znajdują się urządzenia elektroenergetyczne w tym urządzenia powiązane, polegającej w szczególności na prawie do utrzymania na niej urządzeń i instalacji elektroenergetycznych, dystrybucji/przesyłu energii elektrycznej za ich pośrednictwem, prawie dostępu i dojazdu do nich niezbędnym sprzętem, usuwania awarii, dokonywania napraw, wykonywania czynności eksploatacyjnych, w tym modernizacji, konserwacji, kontroli, przeglądów, wymiany, przebudowy, remontu, rozbudowy i demontażu.

PGE Dystrybucja S.A.  
Oddział Białystok  
Rejon Energetyczny Białystok Miasto  
Wydział Majątku Śledziwego  
08. 11. 2022 r.  
Kierownik  
Stanisław Tomaszewski

 Powierzchnia zajętości terenu w zakresie służebności przesyłu

Powierzchnia zajętości terenu w zakresie służebności przesyłu dla sieci elektrycznej, SN na dz. nr 359/6 - 76m<sup>2</sup>

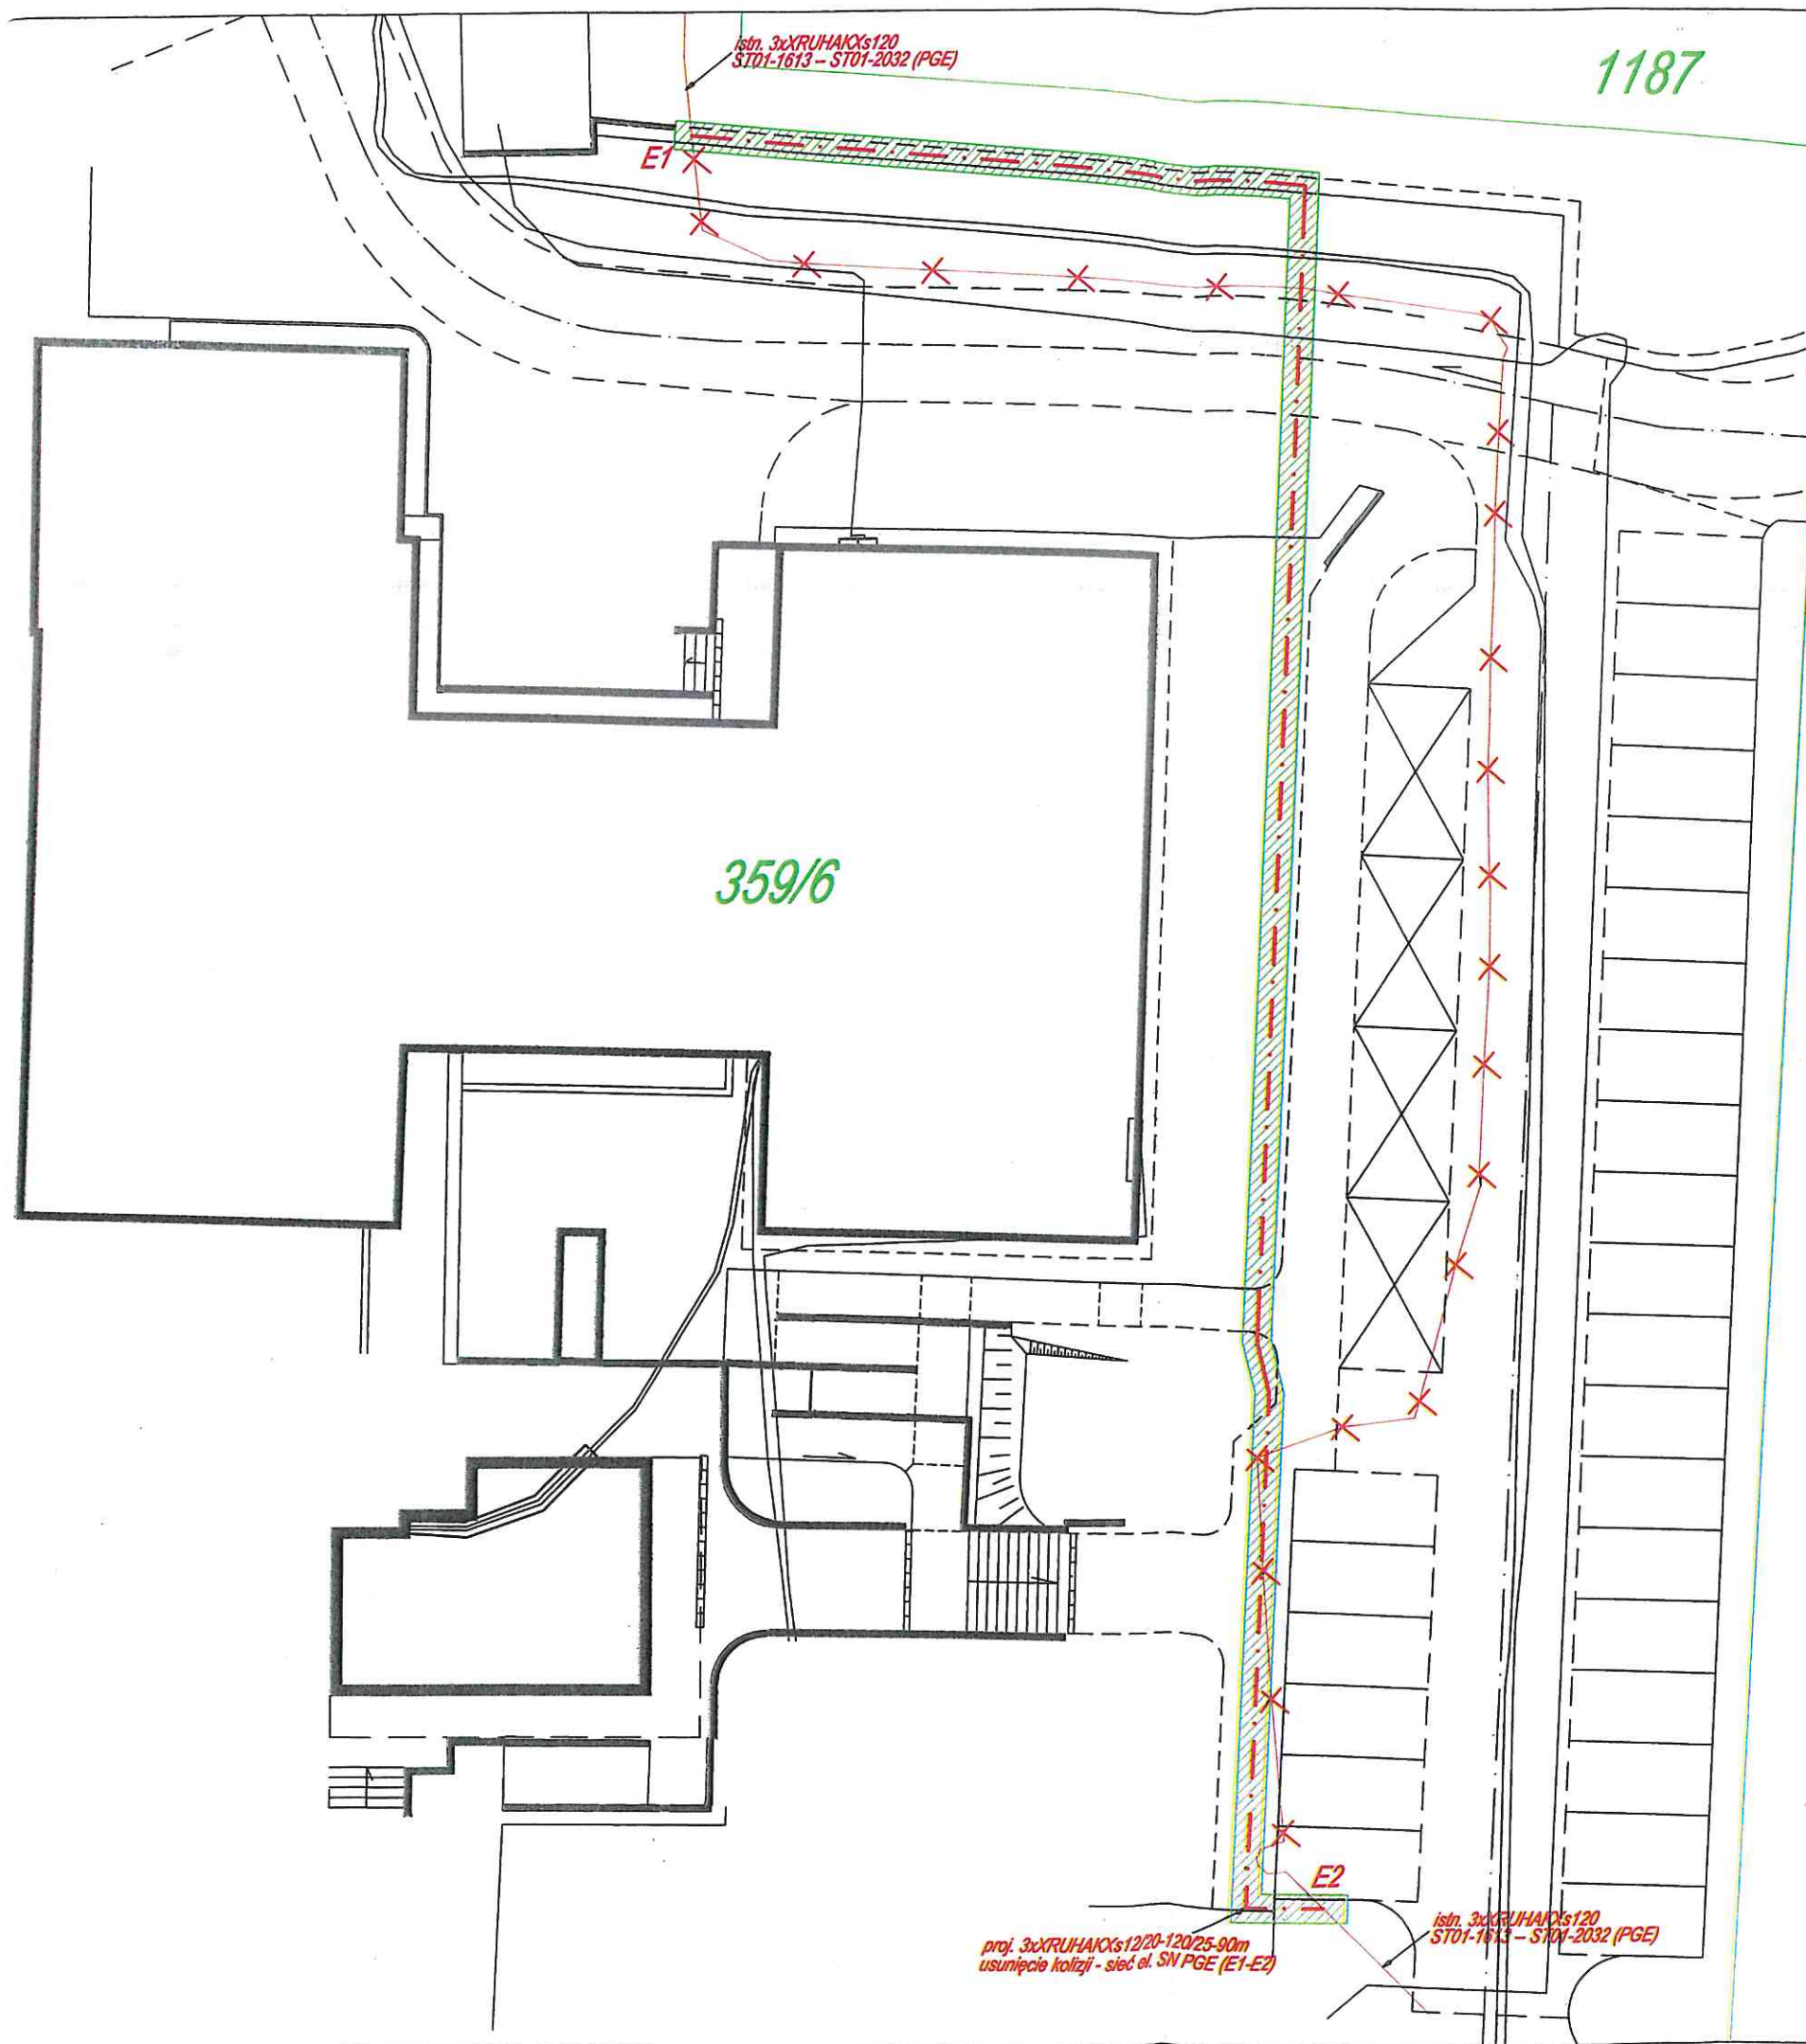

proj. 3xXRUIHAKXs120/20-120/25-90m  
usunięcie kolizji - sieć el. SN PGE (E1-E2)

istn. 3xXRUIHAKXs120  
ST01-1613 - ST01-2032 (PGE)

KW nr:  
BIAB/00003466/0

