


# PLANOWANY PRZEBIEG DROGI WOJEWÓDZKIEJ MARKOWSZCZYŹNA - WYSOKIE MAZOWIECKIE

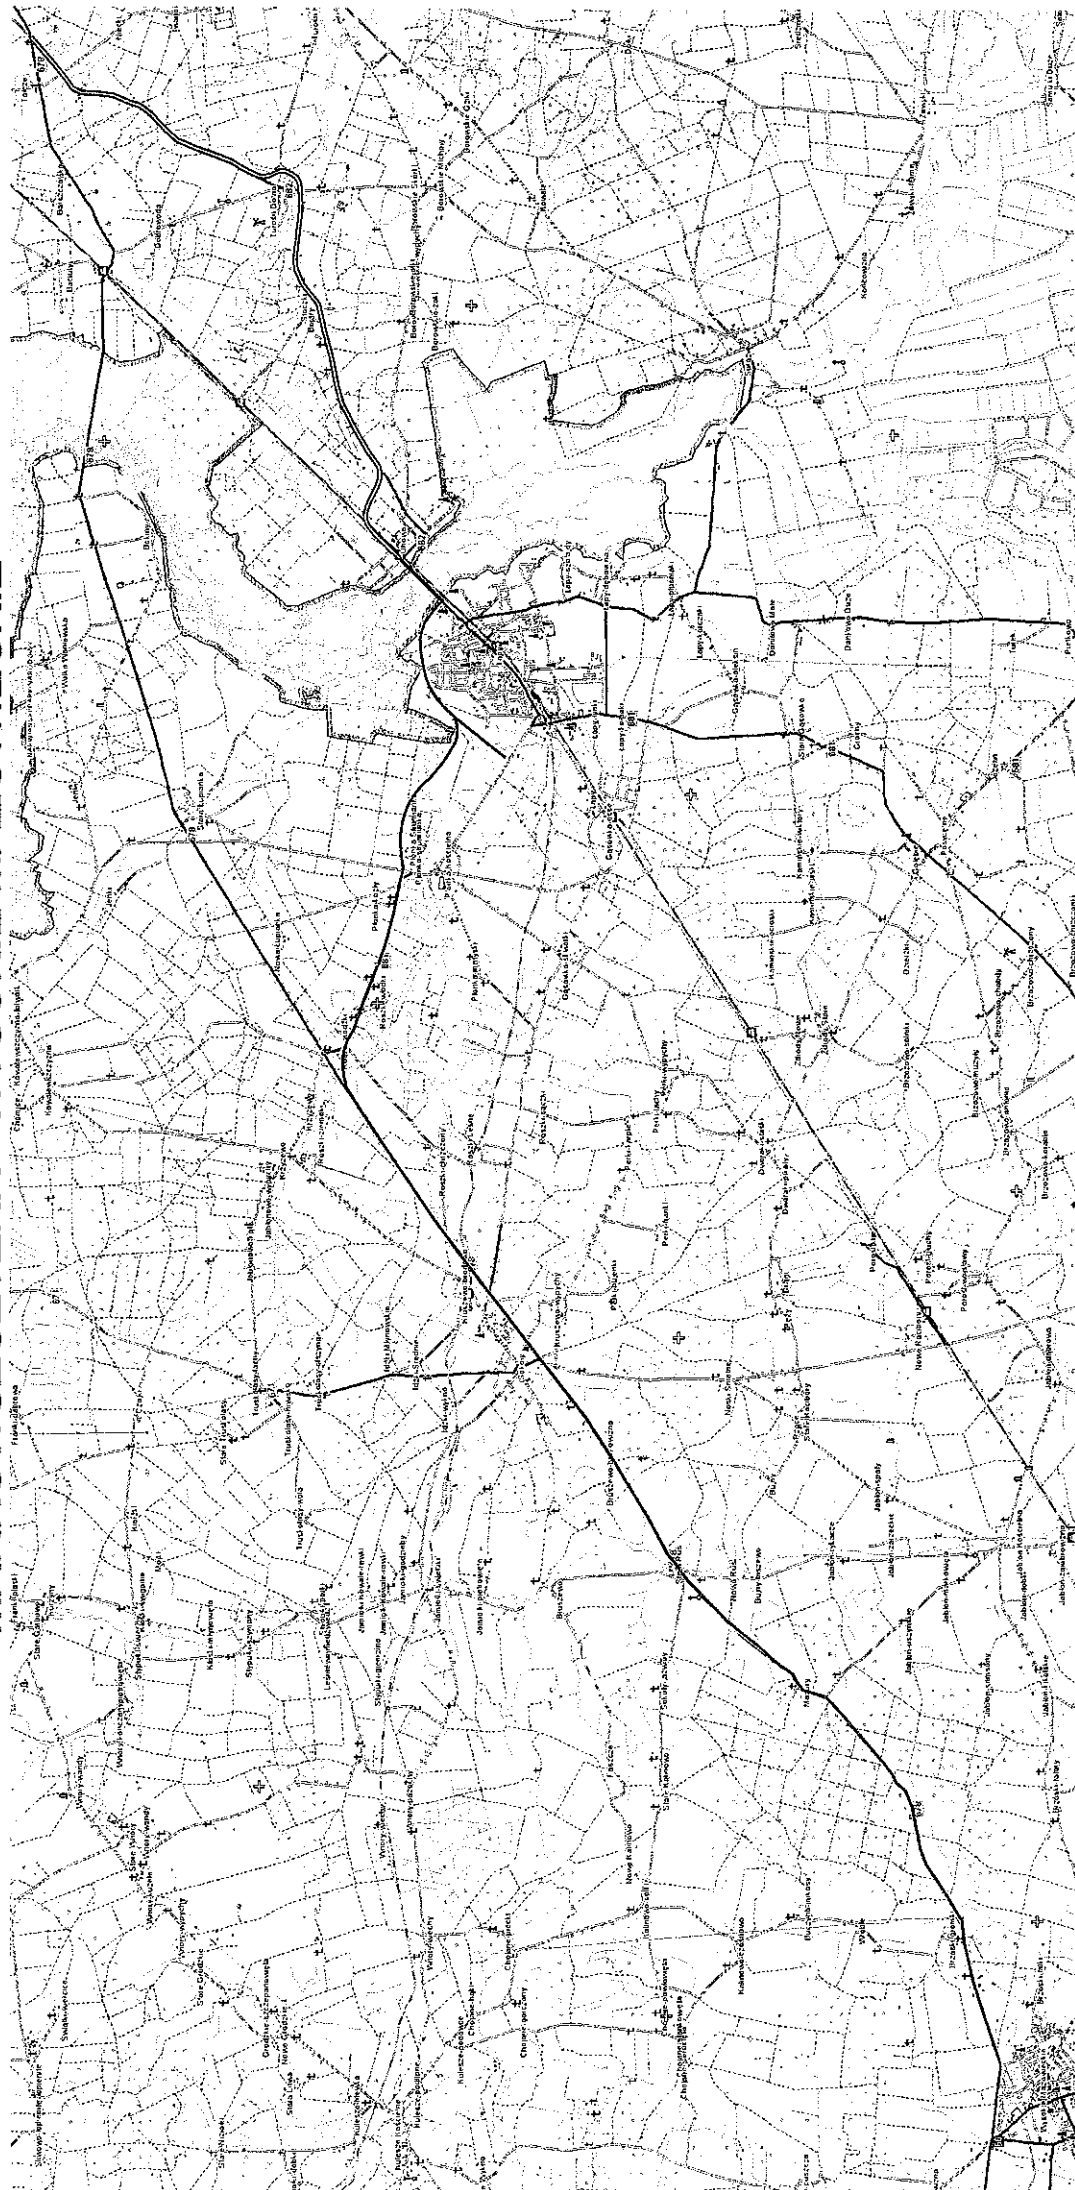

## LEGENDA:

- projektowana droga po istniejącym przebiegu
- jednojezdniowa
- = dwujezdniowa
- projektowana droga po nowym przebiegu
- jednojezdniowa
- = dwujezdniowa