
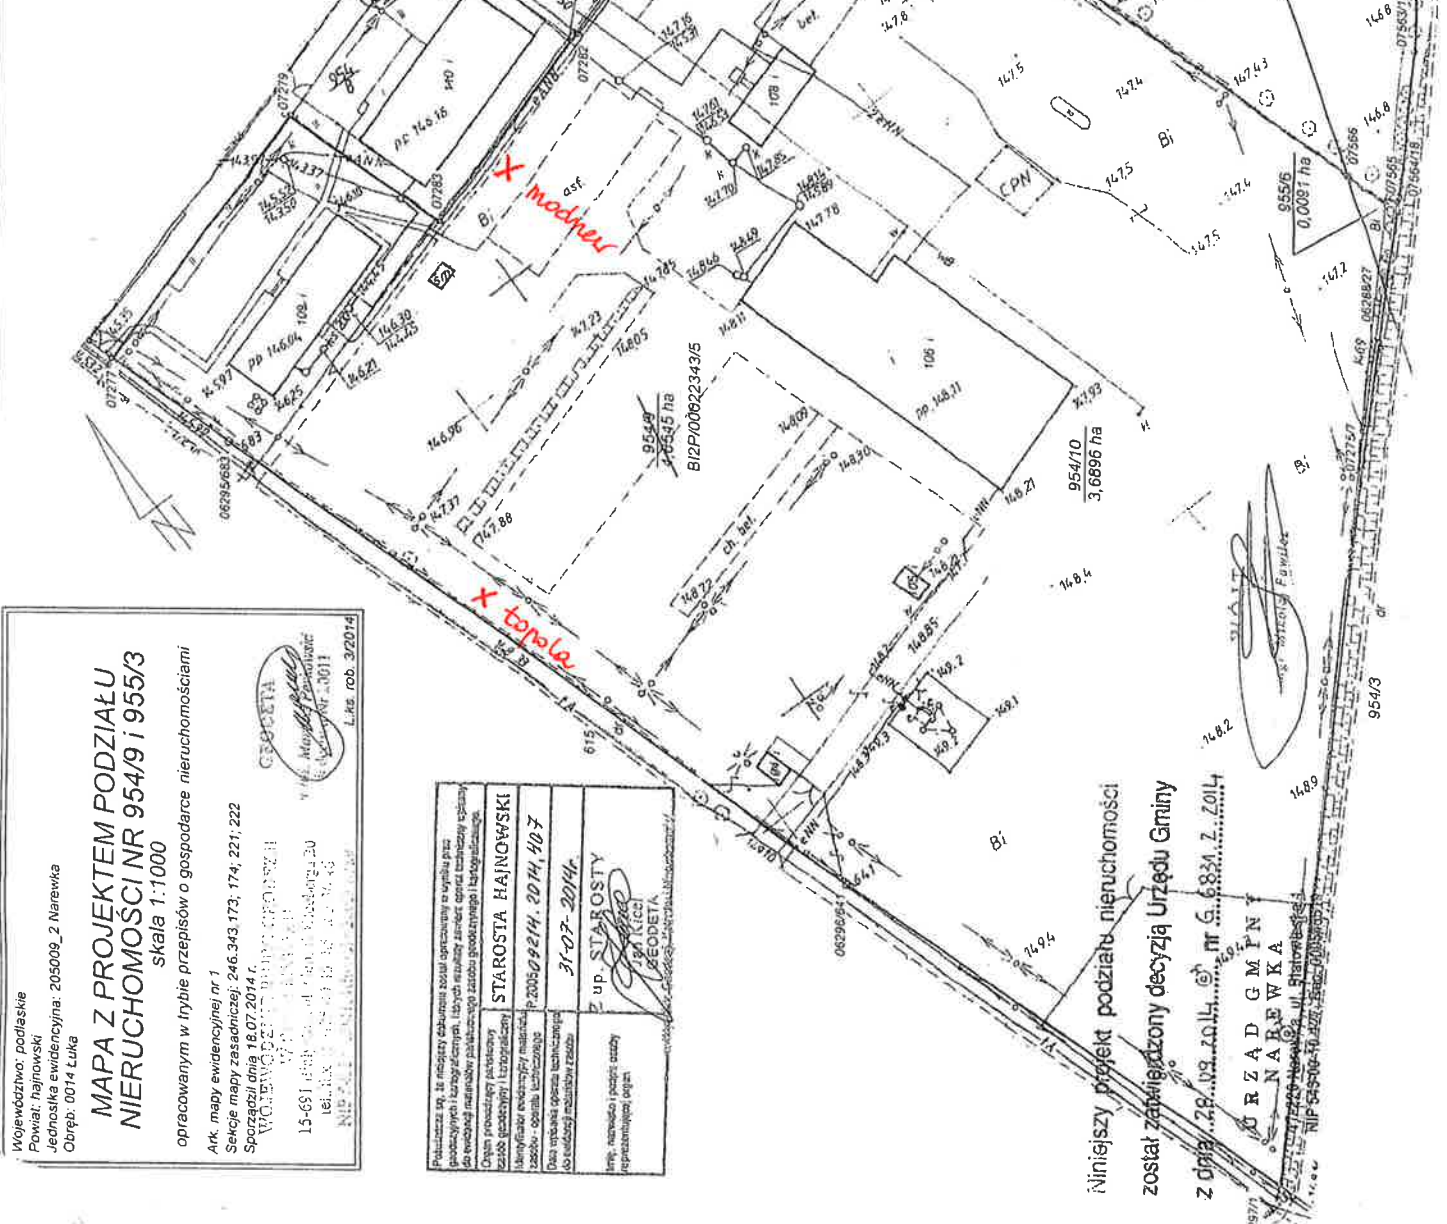


L.p.	STAN DOTYGCZASOWY			WYKAZ ZMIAN DANYCH EVIDENCYJNYCH			STAN NOWY		
	Numer działki ewidencyjnej	Pole powierzchni działki ewidencyjnej [ha]	OZU	Numer/ Nr działki KW	Pole pow. użyc. i klasa w dziale [ha]	Rodzaj użyciu i klasa OZU	Pole pow. powierzchni działki [ha]	Rodzaj użyciu i klasa OZU	Pole pow. użyc. i klasa w dziale [ha]
1	954/9	4,6545	Bi	BI2P/00022343/5	3,6896	R	3,6896	R	3,6896
					0,6047	R	0,6047	R	0,6047
					0,3602	R	0,3602	R	0,3602
					4,6545	Razem:	4,6545	Razem:	4,6545
					0,4012	R	0,4012	R	0,4012
					1,560	R	1,560	R	1,560
					0,0092	Bi	0,0092	Bi	0,0092
					0,5664	Razem:	0,5664	Razem:	0,5664
2	955/3	0,5664	Bi		0,5664	Bi	0,5664	Bi	0,5664
					5,2209	Ogolem:	5,2209	Ogolem:	5,2209

Jednostka rejestrowa: G.321  
Właściciel: Województwo Podlaskie  
Trwały zarząd: Wojewódzki Zarząd Melioracji  
i Urządzeń Wodnych w Białymstoku

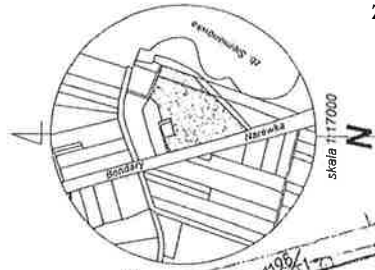

Województwo: podlaskie  
Powiat: hajnowski  
Jednostka ewidencyjna: 205009\_2 Narewka  
Obręb: 0014 Lukę

**MAPA Z PROJEKTEM PODZIAŁU  
NIERUCHOMOŚCI NR 954/9 I 955/3**  
skala 1:1000

opracowanym w trybie przepisów o gospodarce nieruchomościami

Ark. mapy ewidencyjnej nr 1  
Sektory mapy zasadniczej: 246.343.173; 174; 221; 222  
Sporządzona dnia 18.07.2014 r.  
WOJEWÓDZKI ZARZĄD MELIORACJI I URZĄDZEŃ WODNYCH  

L.s. rob. 3/2014



STAROSTA HAJNOWSKI  

31-07-2014

Z up. STAROSTY  
GEODETA

Niniejszy projekt podziału nieruchomości  
został zatwierdzony decyzją Urzędu Gminy


URZĄD GMINY  
NAREWKA  
