ŁOMŻA ul. M.C. Skłodowskiej

załącznik nr 1

Sporządził:
Rejon Energetyczny Łomża
Wydział Majątku Sieciowego
Samodzielny referent ds. sieci
Roman Kosiński

Załącznik Nr 1
do uchwały Nr……
Zarządu Województwa Podlaskiego
z dnia ……

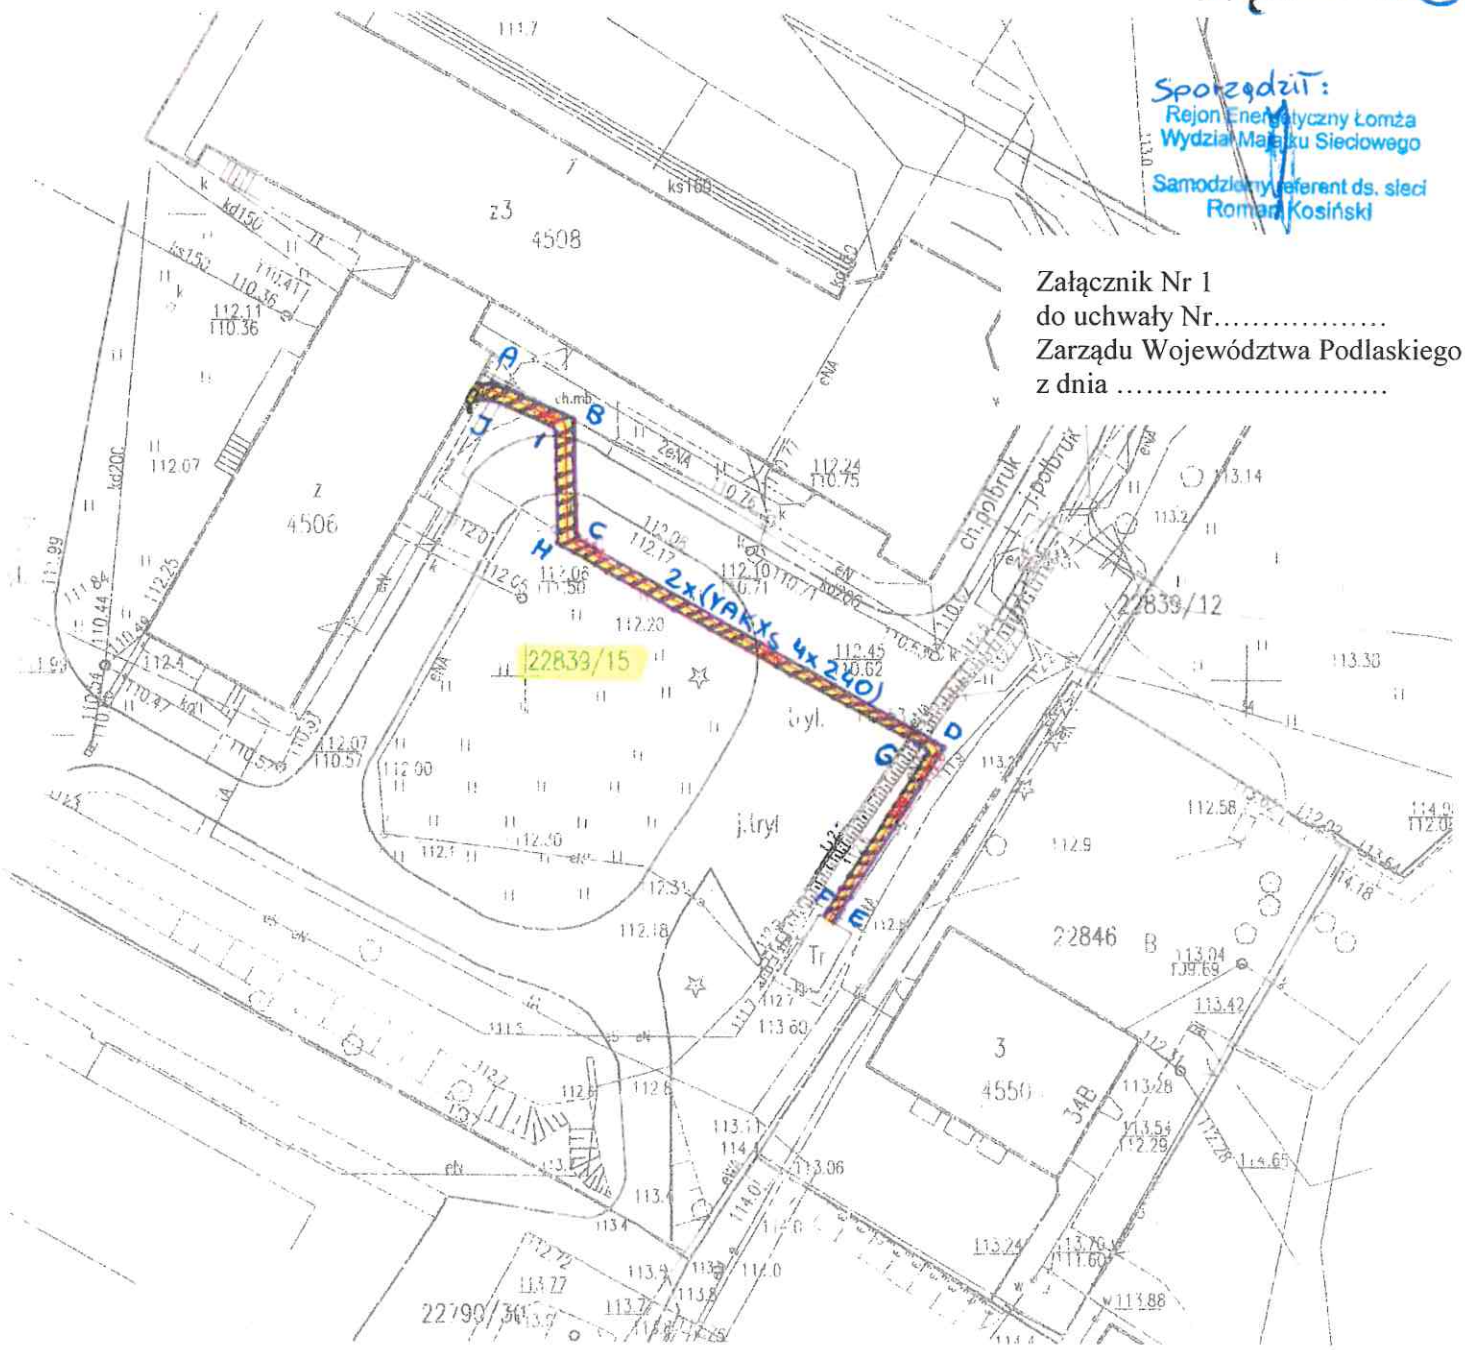

GEODEZYJNA INWENTARYZACJA POWYKONAWCZA KABLA eN		
Data opracowania mapy 10.07.2019 r.,ark.mapy zas. 7.194.29.05.4.1, 7.194.29.05.4.3		
Oznaczenie kancelaryjna zgłoszenia pracy geodezyjnej		GN.II.6640.1622.2019
Miejscowość	m. Łomża, gen. Marii Skłodowskiej-Curie dz. 22839/15	
Jednostka ewidencyjna	identyfikator	206201_1
	nazwa	Łomża
Obręb ewidencyjny	identyfikator	206201_1.0002
	nazwa	Łomża
Skala mapy		1:500
Nazwa układu współrzędnych	prostokątnych płaskich	2000/7
	wysokości	Kronsztadt 86

Obiekt niniejszy zainwentaryzowano i stwierdza się, że został on wybudowany zgodnie ~~niezgodnie~~ z projektem zagospodarowania terenu stanowiącym załącznik do decyzji

GEOPLAN s.c.
Zdzisława i Antoni Toczyłowscy
18-400 Łomża, ul. Obrońców Łomży 2c
tel. 86 216 56 55, 602 507 457
NIP: 718-14-04-882

GEODETA UPRAWNIONY
Zaśw. G.U.G.i.K. Nr 1458
Antoni Toczyłowski
18-400 Łomża, ul. Obrońców Łomży 2c
tel. 602 507 457

Poświadcza się, że niniejszy dokument został opracowany w wyniku prac geodezyjnych i kartograficznych, których rezultaty zawiera operat techniczny wpisany do ewidencji materiałów państwowych zasobu geodezyjnego i kartograficznego pod nr. P.2062.2019.392
z dnia 2019-07-17
Data złożenia zawiadomienia o wykonaniu zgłoszonych prac geodezyjnych:

- powierzchnia pasa służebności przesyłu na dz. nr 22839/15

ABCDEFGHIJ – 0,6m x 59 m = 35,4 m²

Przyłącze kablowe nN 0,4 kV do budynku WOPiTU – 2x(YAKXS 4 x 240)

Razem: 35,4 m² – powierzchnia pasa służebności przesyłu w/g załącznika nr 1