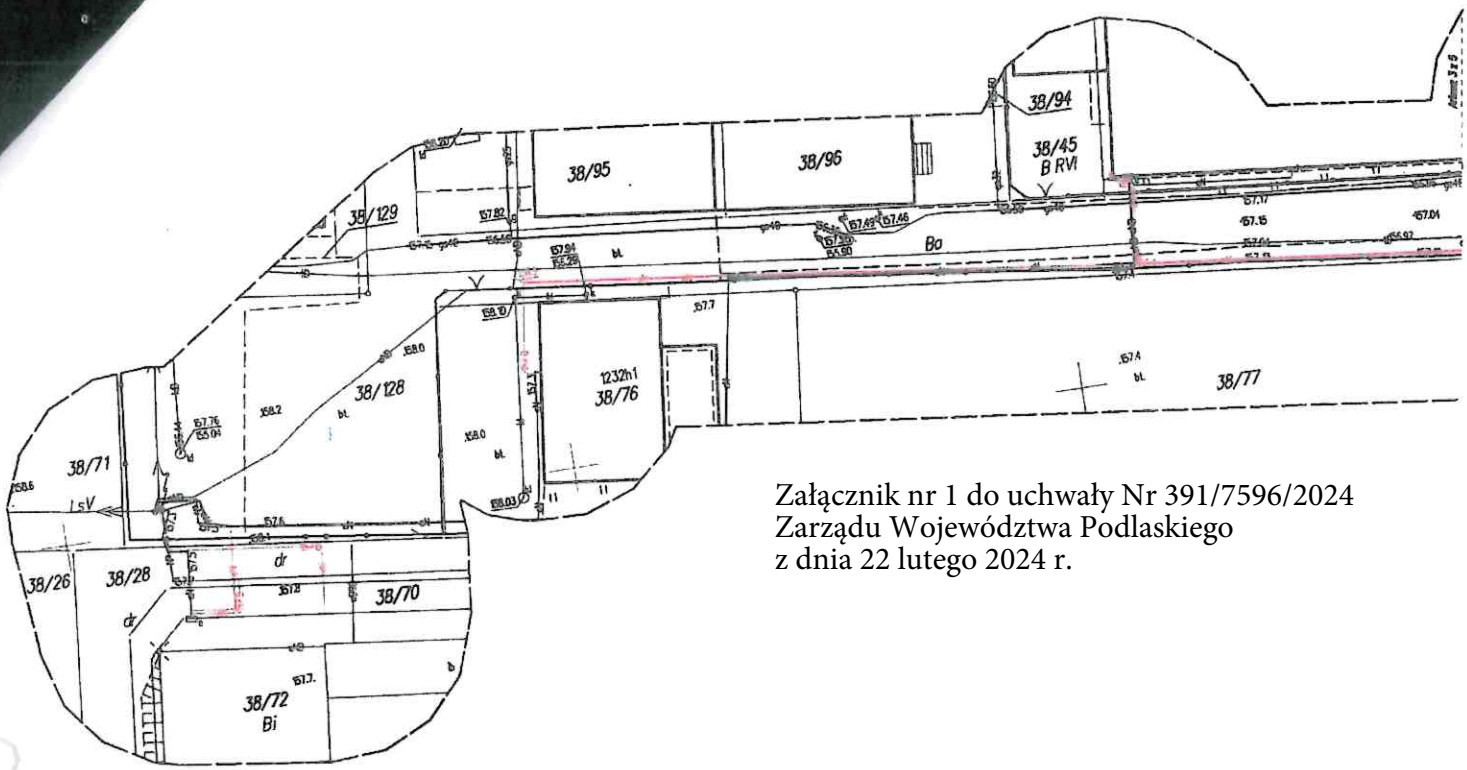

Załącznik nr 1 do uchwały Nr 391/7596/2024
Zarządu Województwa Podlaskiego
z dnia 22 lutego 2024 r.

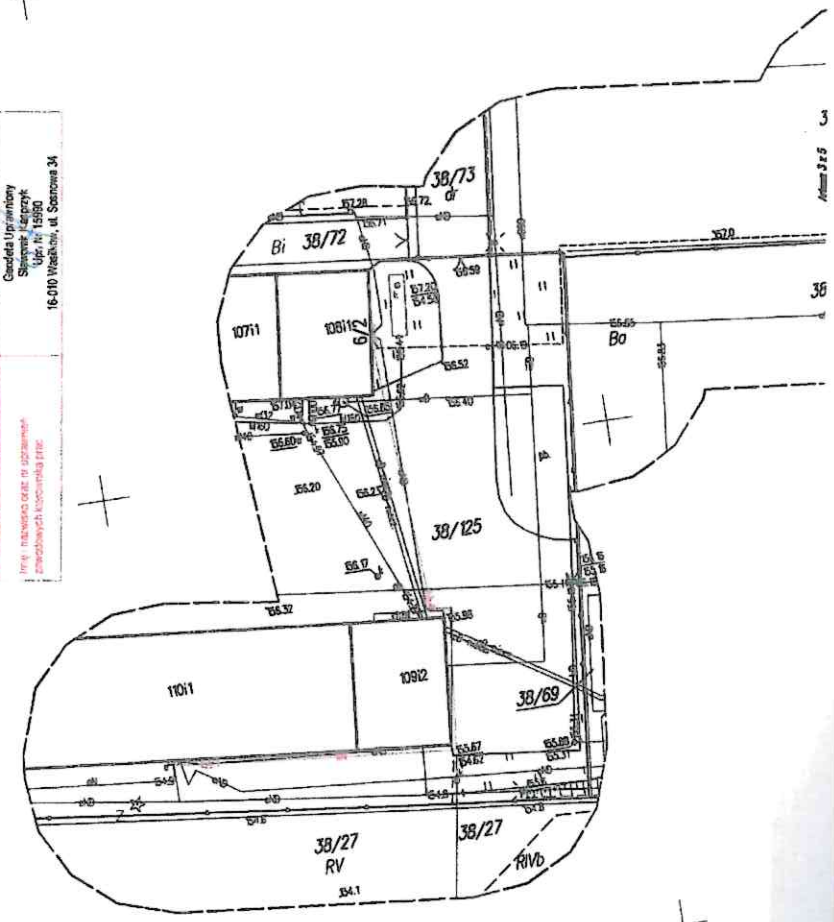

MAPA INVENTARYZACJI

Arkusz 3 z 5

Skala opracowania: 1:1000

Oznaczenie terenu objętego opracowaniem pracy geodezyjnej: GKNV.6642.1.58/79.2023

Numer mapy wyjściowej: 958.2023

Nazwa miejscowości: Żółtorski

Jednostka ewidencyjna: Miasto/Gmina: 200609_3 gm. Supraśl

Obręb ewidencyjny: Miasto/Gmina: 200609_5.0015 Zaściańki

Ulica: Ulica/plac: -

Numer działki: 171

Sekcja: 8.193.14,69.34;..14.1.2

Skala mapy: 1:500

Nazwa układu współrzędnych poziomych: PL-2000 strefa 5 (E4)

Nazwa układu wysokościowego: PL-EVRF2007-NH

Oznaczenie granic działania, które były przedmiotem inwentaryzacji: nie

Nieruchomości na których ograniczono prace: nie

Opis ustalenia zakresu inwentaryzacji i dokładności pomiarów: W zakresie prac wykonano pomiary szczegółowe z Projektem Zagospodarowania Terenu oraz zgodnie z wytycznymi, standardowo w ogólnej Mapy Kontrolnej(mk) inc a-1.4.05.2016; a-1.13

Data wykonania mapy: 20.09.2023r.

NAVIGEO geodezja

Ewelina Kacprzyk
15-328 Białystok ul. Świerkowa 24 lok. U5
NIP: 966-165-11-65, REGON: 200800617
biuro@navigeo.com.pl, tel. 518080207

Geodeta Uprawniony
Sławomir Kacprzyk
Upr. Nr 15990
16-010 Wasilków, ul. Sosnowa 34

Jeżeli w ramach wykonywania czynności kontrolnej lub odbioru robót geodezyjnych stwierdzono, że materiał mapy zasadniczej, wykonany na podstawie niniejszej dokumentacji, nie spełnia wymagań, wynika stąd wniosek, że wykonawca nie zachował należytej staranności przy wykonywaniu pracy geodezyjnej.

Oświadczam, że materiał techniczny zawierający rezultaty prac geodezyjnych, w wyniku których powstał mapa zasadnicza, dokumentacja geodezyjna i kartograficzna, wykonałem samodzielnie i jest wolny od wad fizycznych i prawnych oraz nie narusza praw osób trzecich.

Oznaczenie opracowania pracy geodezyjnej: GKNV.6642.1.58/79.2023

Oznaczenie tematu pracy geodezyjnej, który otrzymałem zgodnie z umową: Stanowisko badawcze

Wykonawca pracy geodezyjnej: NAVIGEO geodezja Ewelina Kacprzyk 15-328 Białystok ul. Świerkowa 24 lok. U5

Nr oraz data wpisu do rejestru dokumentów zawierających wyniki pozytywne weryfikacji: GKNV.6642.1.58/79.2023 z dnia 08.11.2023r.

Imię i nazwisko oraz nr uprawnień zawodowych kierownika pracy: Geodeta Uprawniony Sławomir Kacprzyk Upr. Nr 15990 16-010 Wasilków, ul. Sosnowa 34