


Załącznik do uchwały
nr 12/221/2024
Zarządu Województwa Podlaskiego
z dnia 24 czerwca 2024 r.

Województwo: podlaskie
Powiat: m. Białystok
Jednostka ewidencyjna: 206101_1, Białystok
Obręb: 0004, Starosielce Pln.

WYRYS Z MAPY EWIDENCYJNEJ
SKALA 1:1000

Układ odniesienia: PL-ETRF89, układ wsp. płaskich: PL-2000 strefa 8 (24°), układ wys.: PL-EVRF 2007-NH

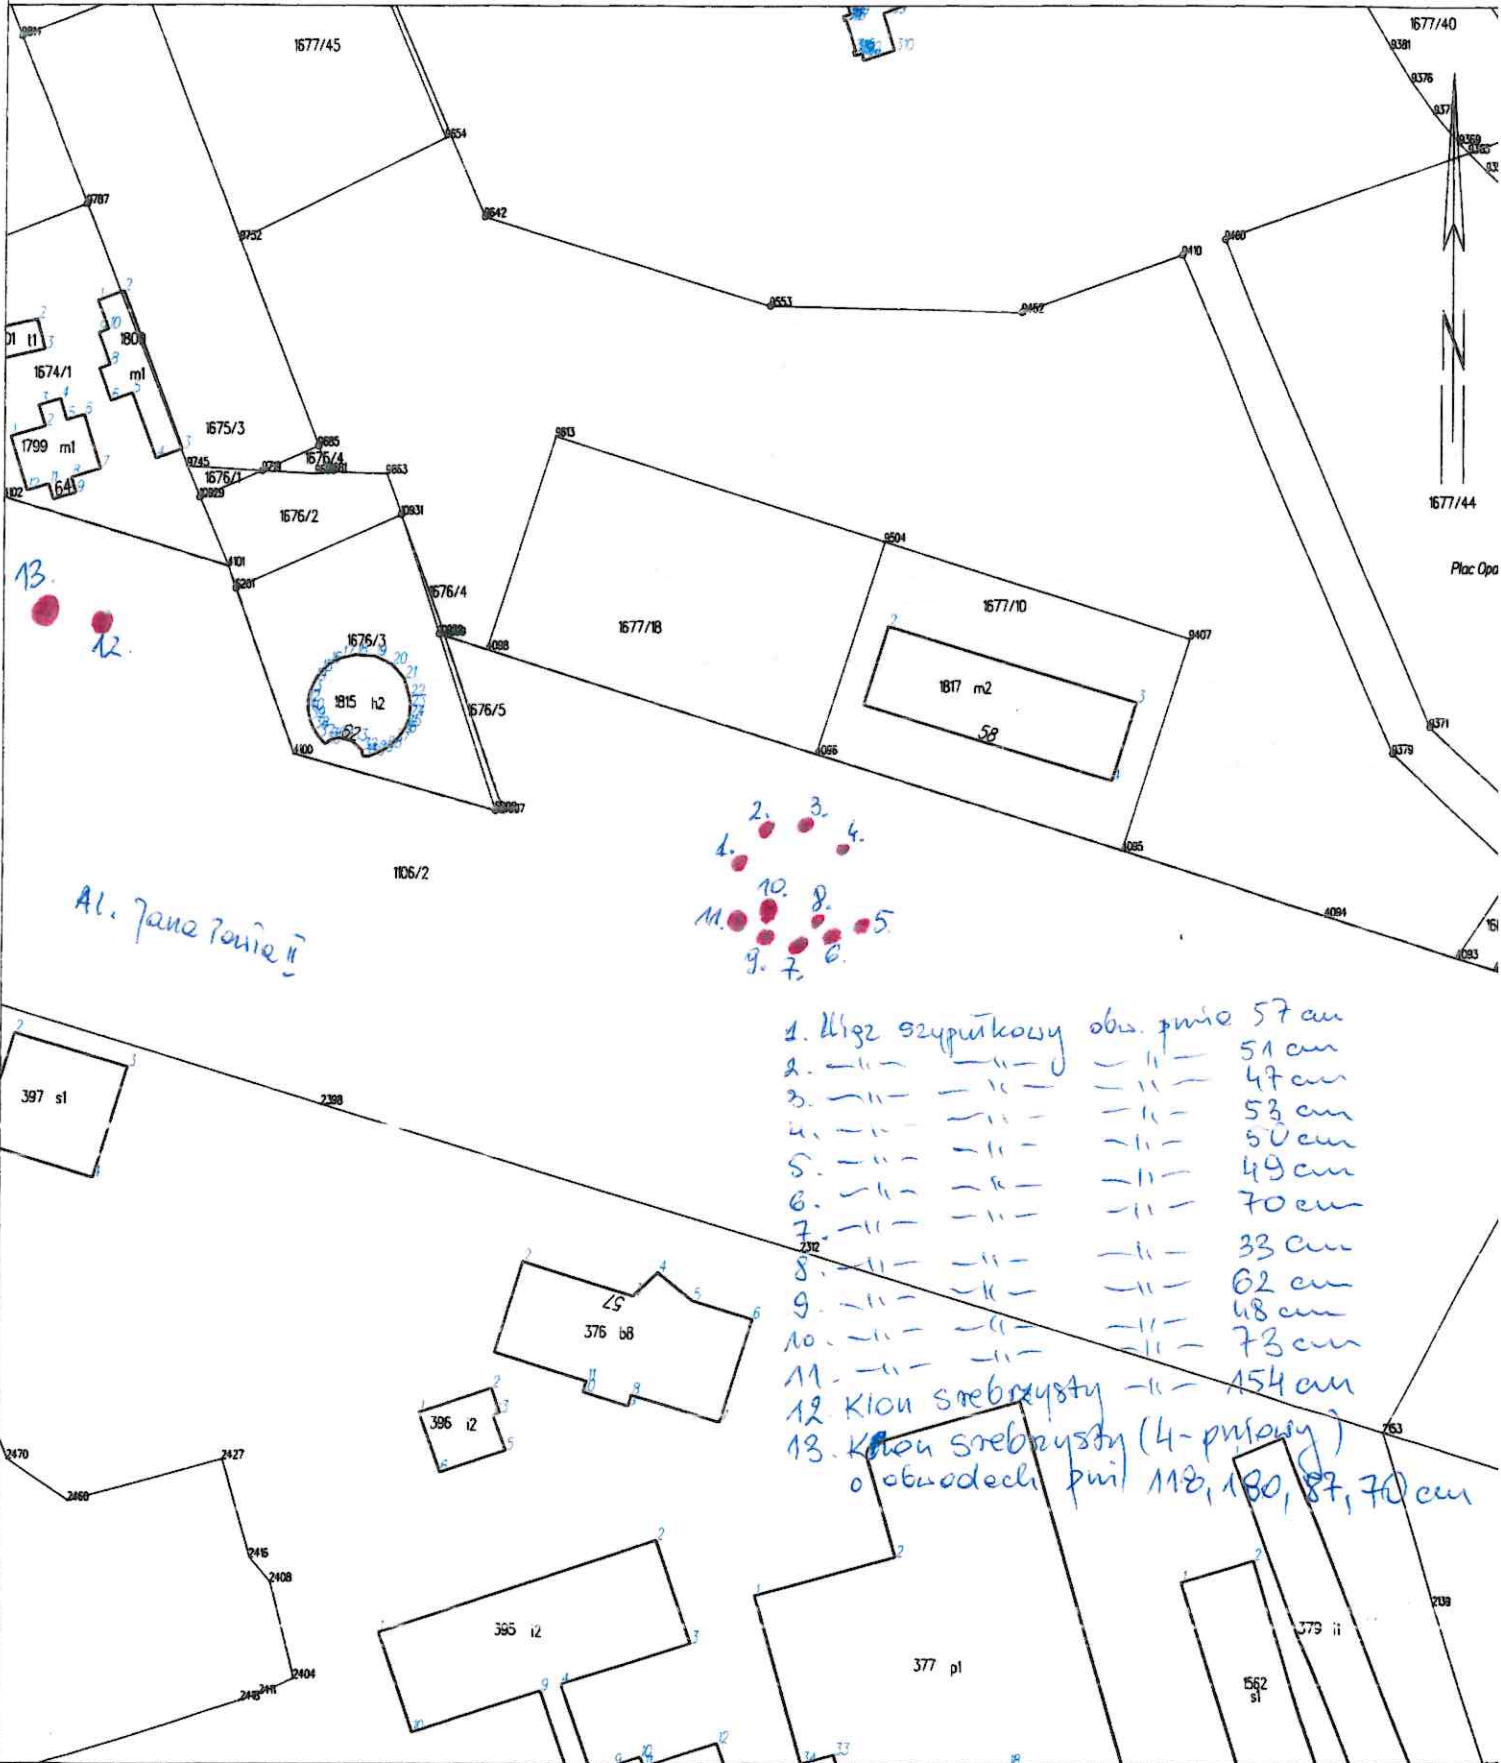

- | | | |
|-----|----------------------------|------------------------------------|
| 1. | Włoz szypułkowy | obw. pnie 57 cm |
| 2. | " | " 51 cm |
| 3. | " | " 47 cm |
| 4. | " | " 53 cm |
| 5. | " | " 50 cm |
| 6. | " | " 49 cm |
| 7. | " | " 70 cm |
| 8. | " | " 33 cm |
| 9. | " | " 62 cm |
| 10. | " | " 48 cm |
| 11. | " | " 73 cm |
| 12. | Klon srebrzysty | " 154 cm |
| 13. | Klon srebrzysty (4-pniowy) | o obwodach pni 118, 180, 87, 70 cm |